


### Legende

	Fahrbahn, Asphalt		Mischwasserkanal
	Gehweg, Betonsteinpflaster		geplante Höhe
	Parken, Betonsteinpflaster		vorh. Höhe
	Asphalt Nebenflächen		geplanter Ablauf
	verstärkter Unterbau		1-reihig 24/16/14 vor Parken zusätzlich
	1-reihig 24/16/14		
	Hochbord		
	Rundbord r=2		
	Tiefbord 8/25		
	Akkurinne, vorhanden		

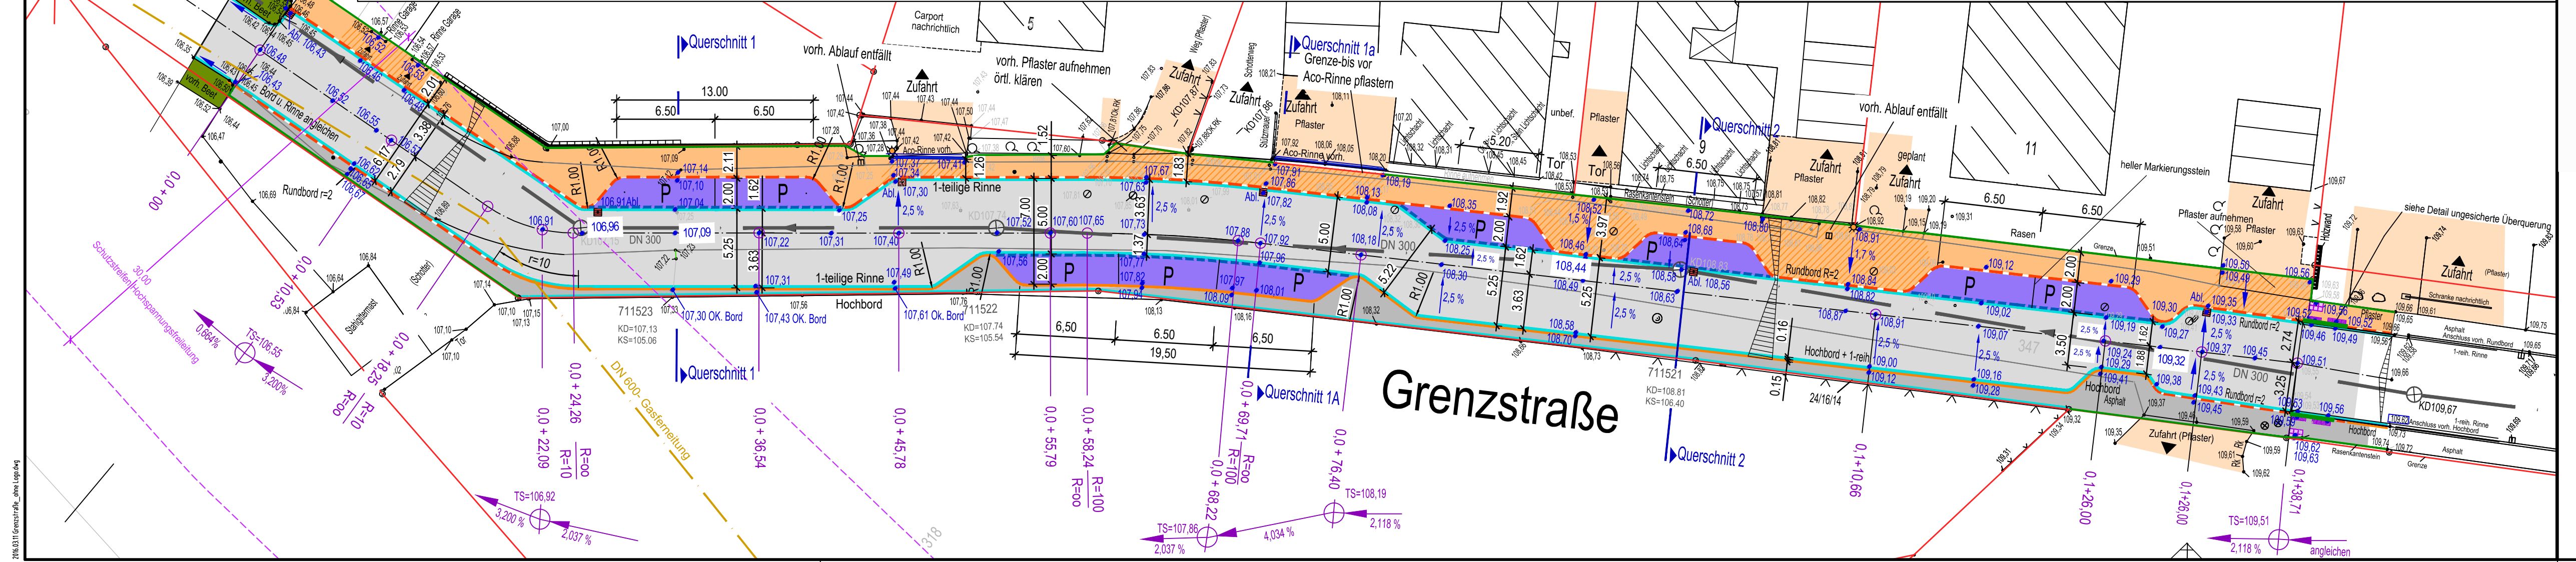

	bearbeitet	
	gezeichnet	
	geprüft	
Maßstab: 1 : 250		
Blatt: 1.3		
<b>GRENZSTRASSE</b> Straßenausbau Lageplan		
Aufgestellt:	Im Auftrag:	