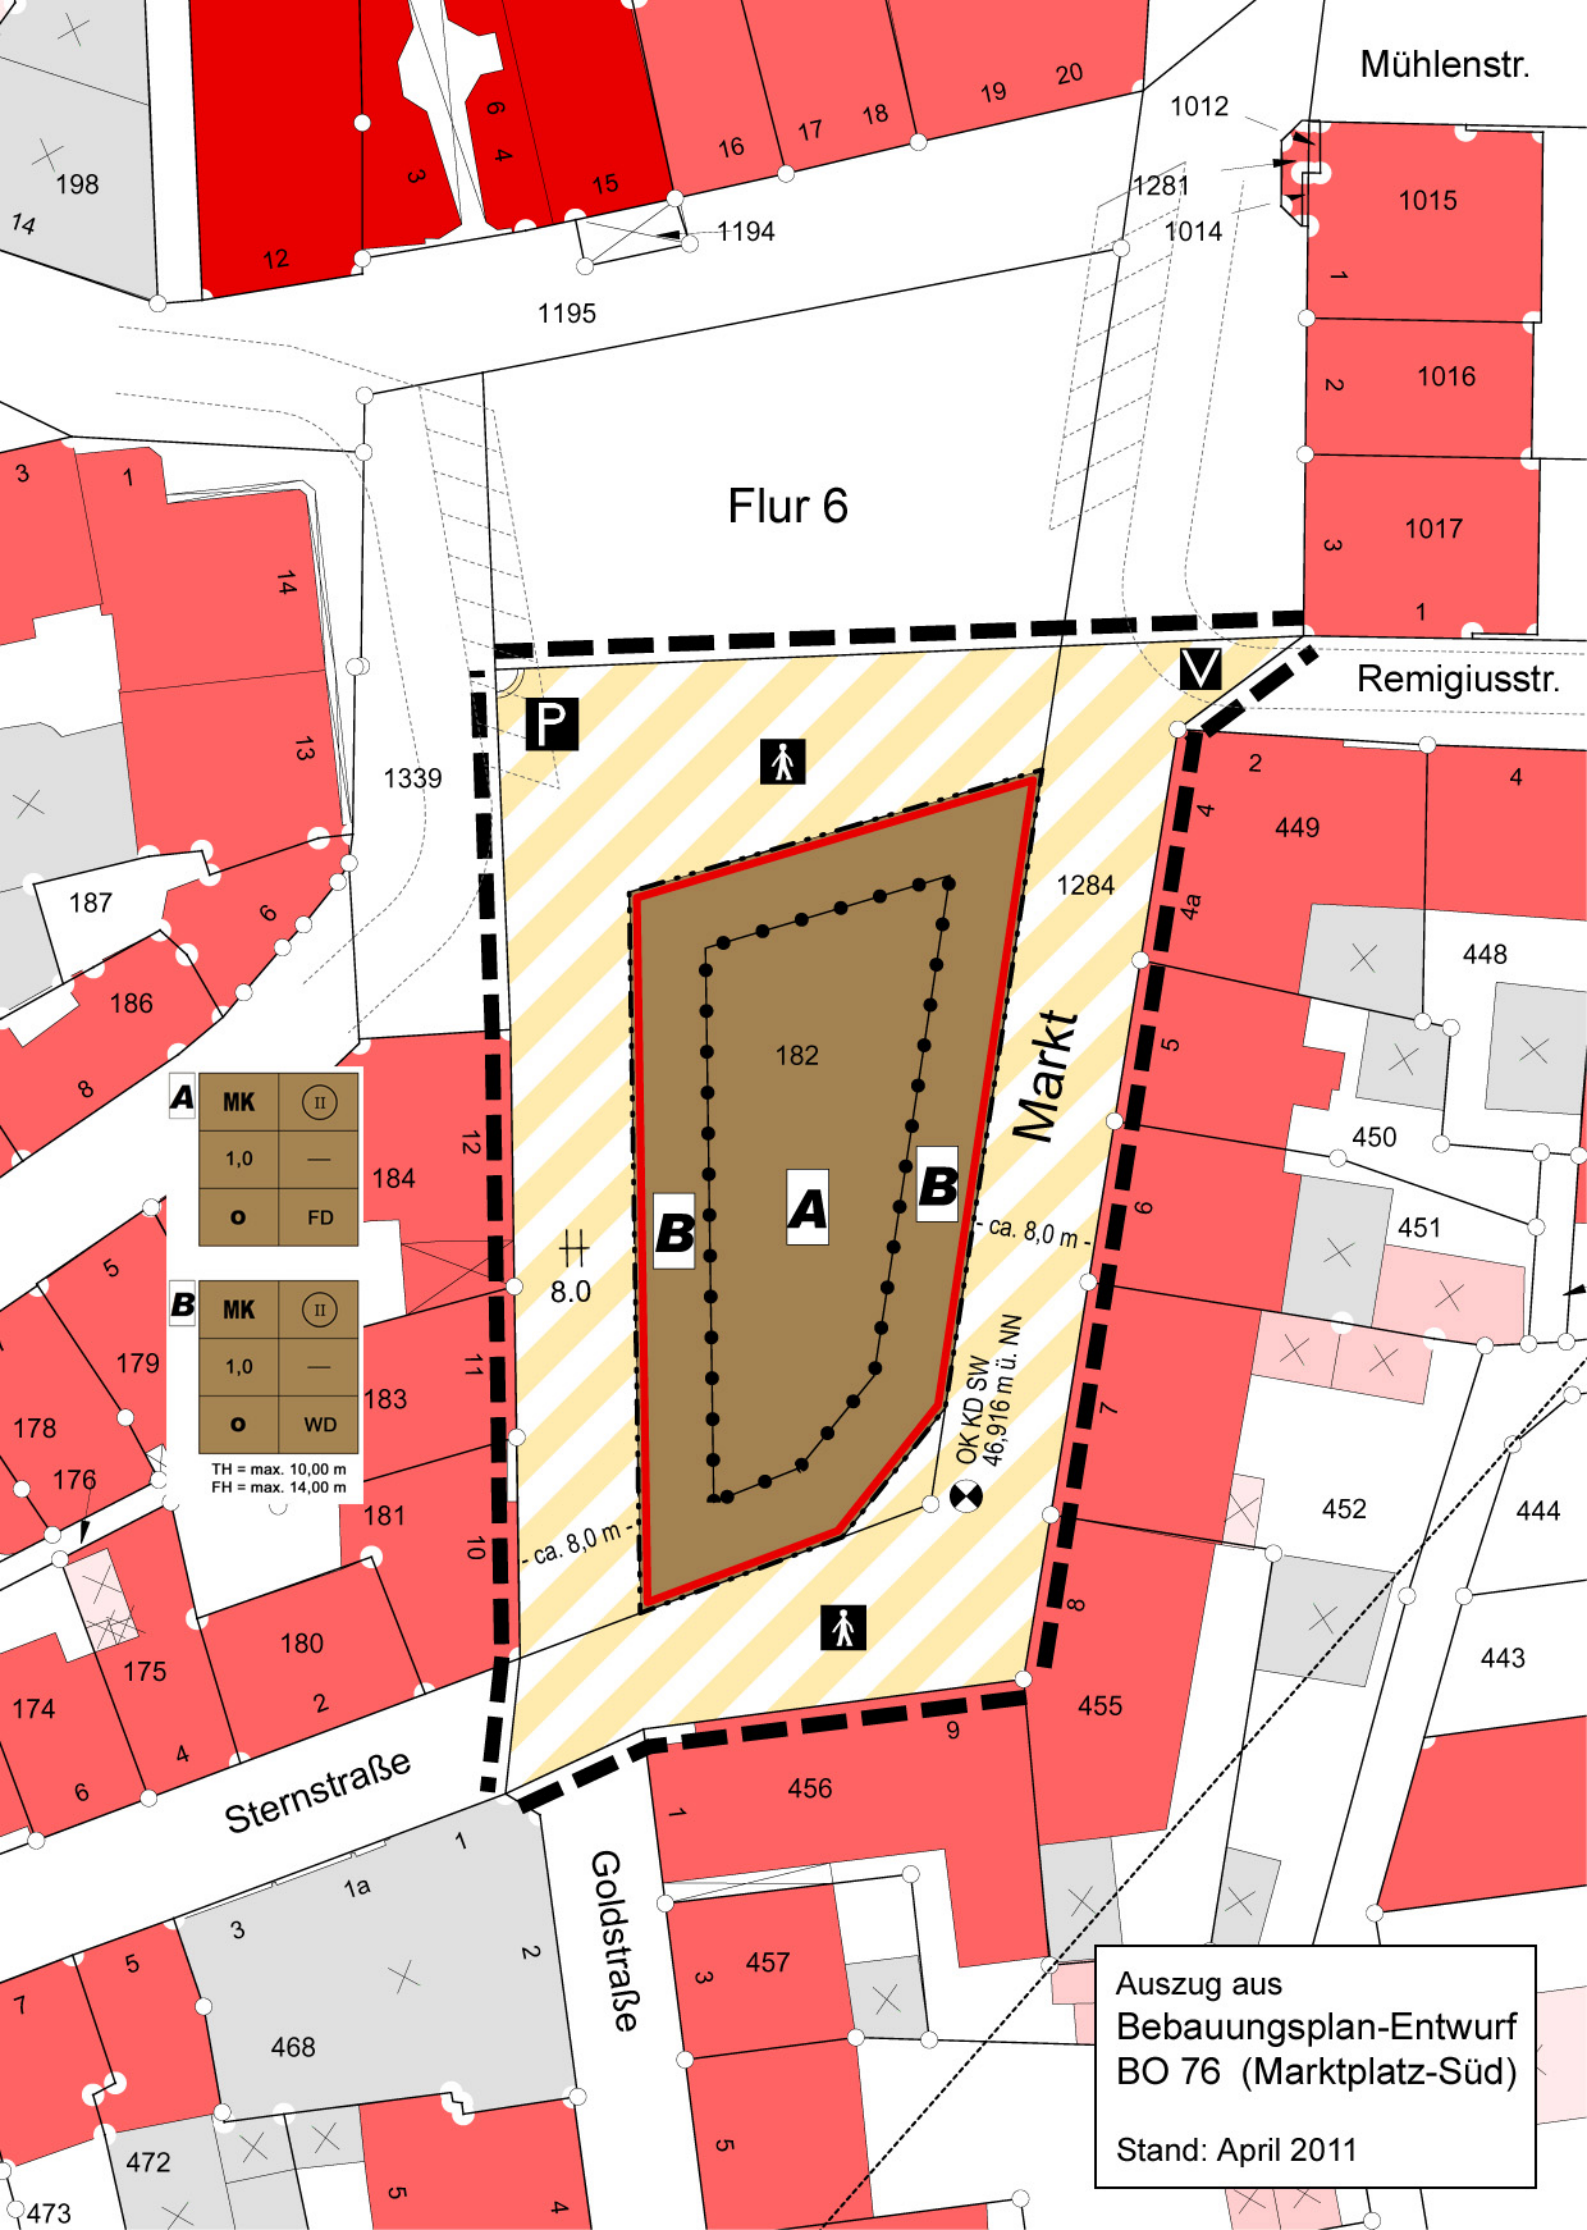


Auszug aus
Bebauungsplan-Entwurf
BO 76 (Marktplatz-Süd)

Stand: April 2011