


Halbseitige Sperrung von Kreuzungsbereichen der B 72

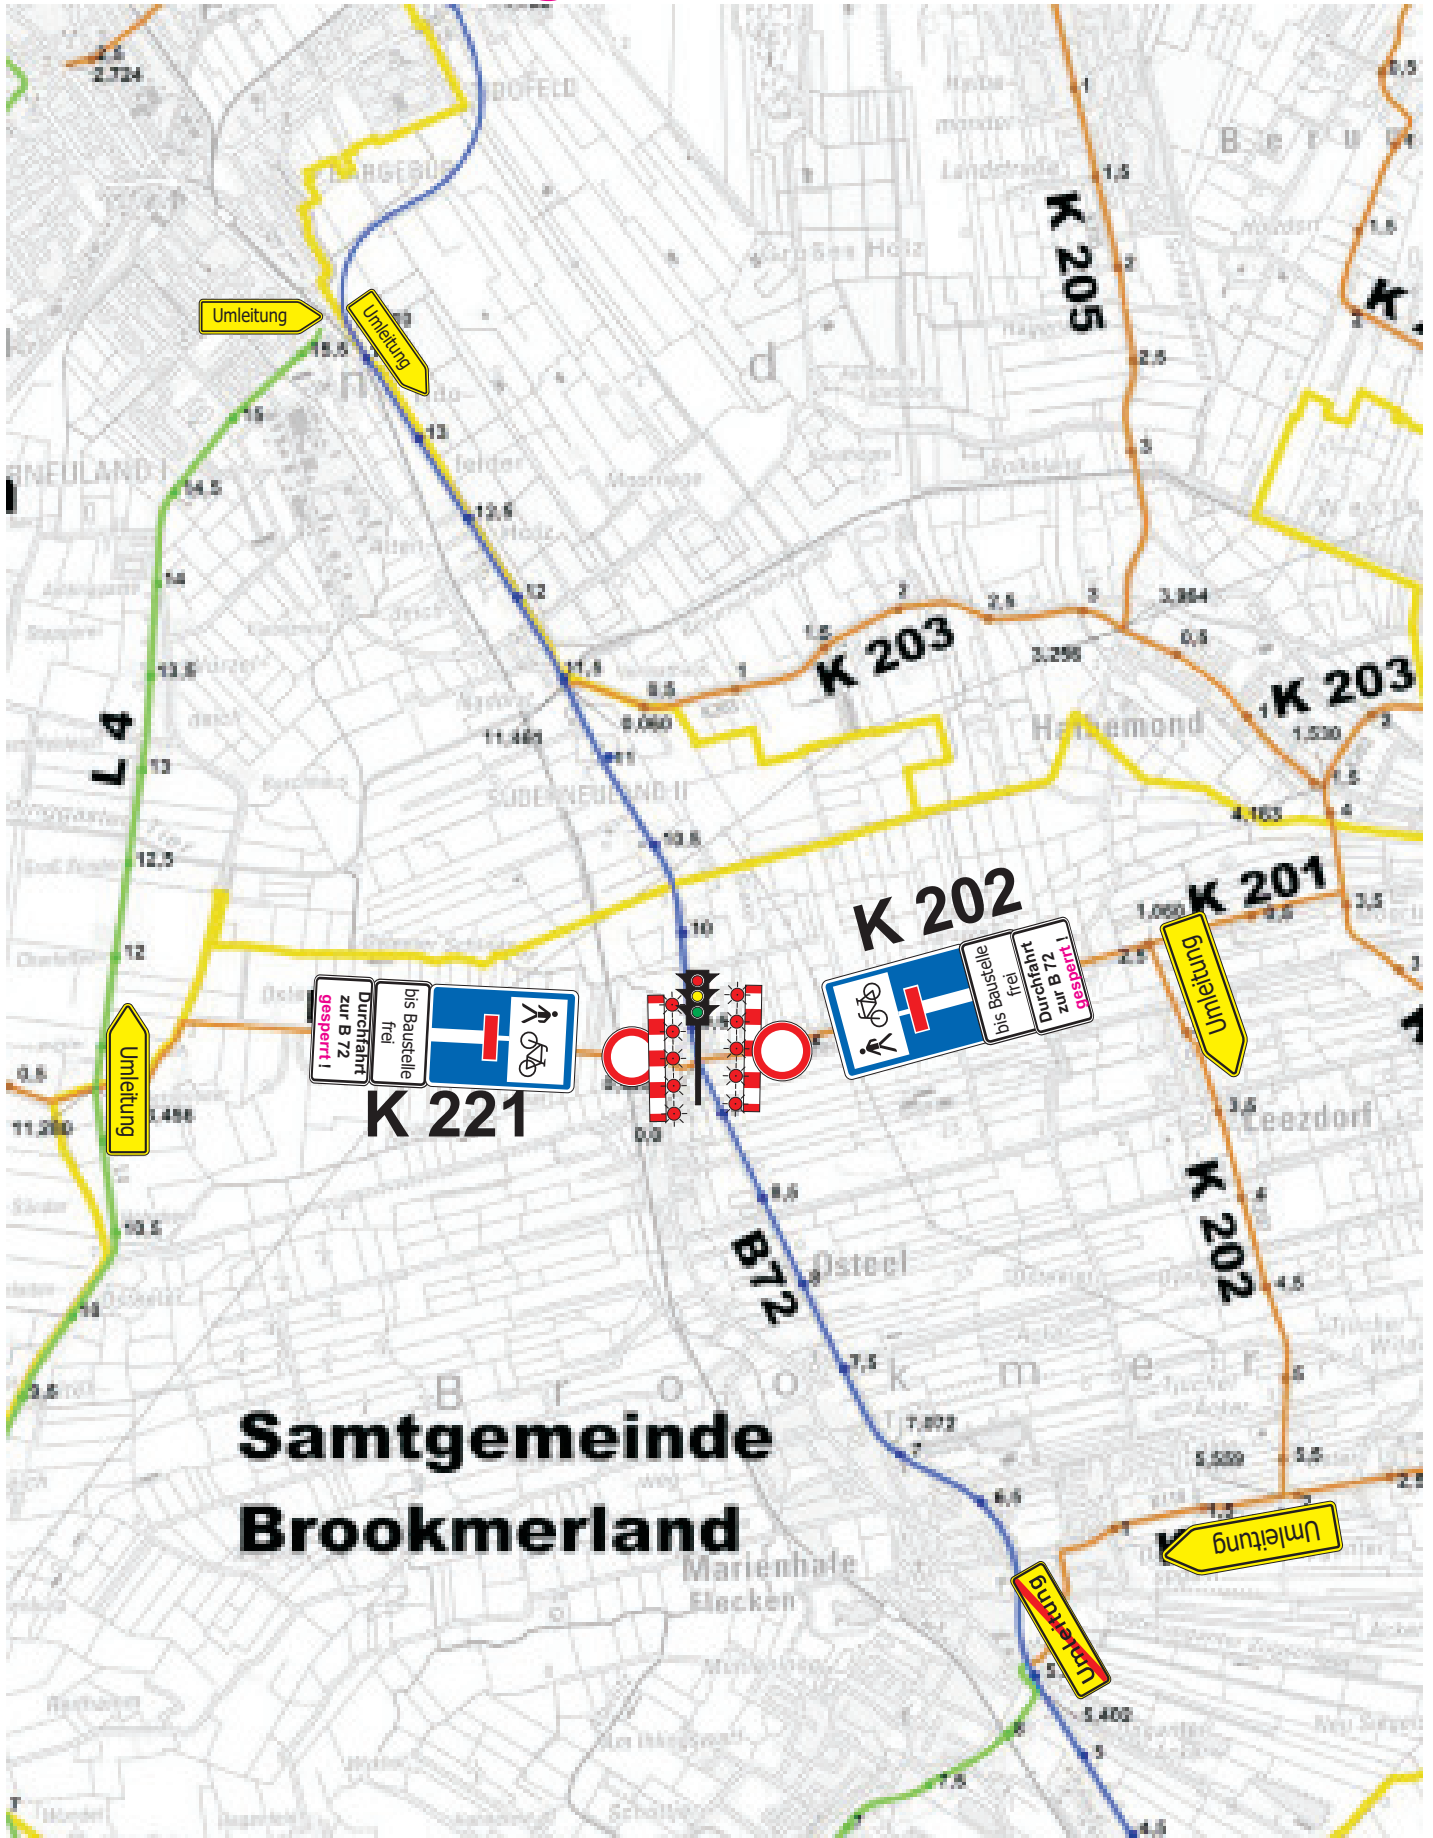

1. Bauabschnitt, Plan A