


Geänderte Verkehrsführung zum BV Theodor - Körner - Str.
in Recklinghausen ab dem

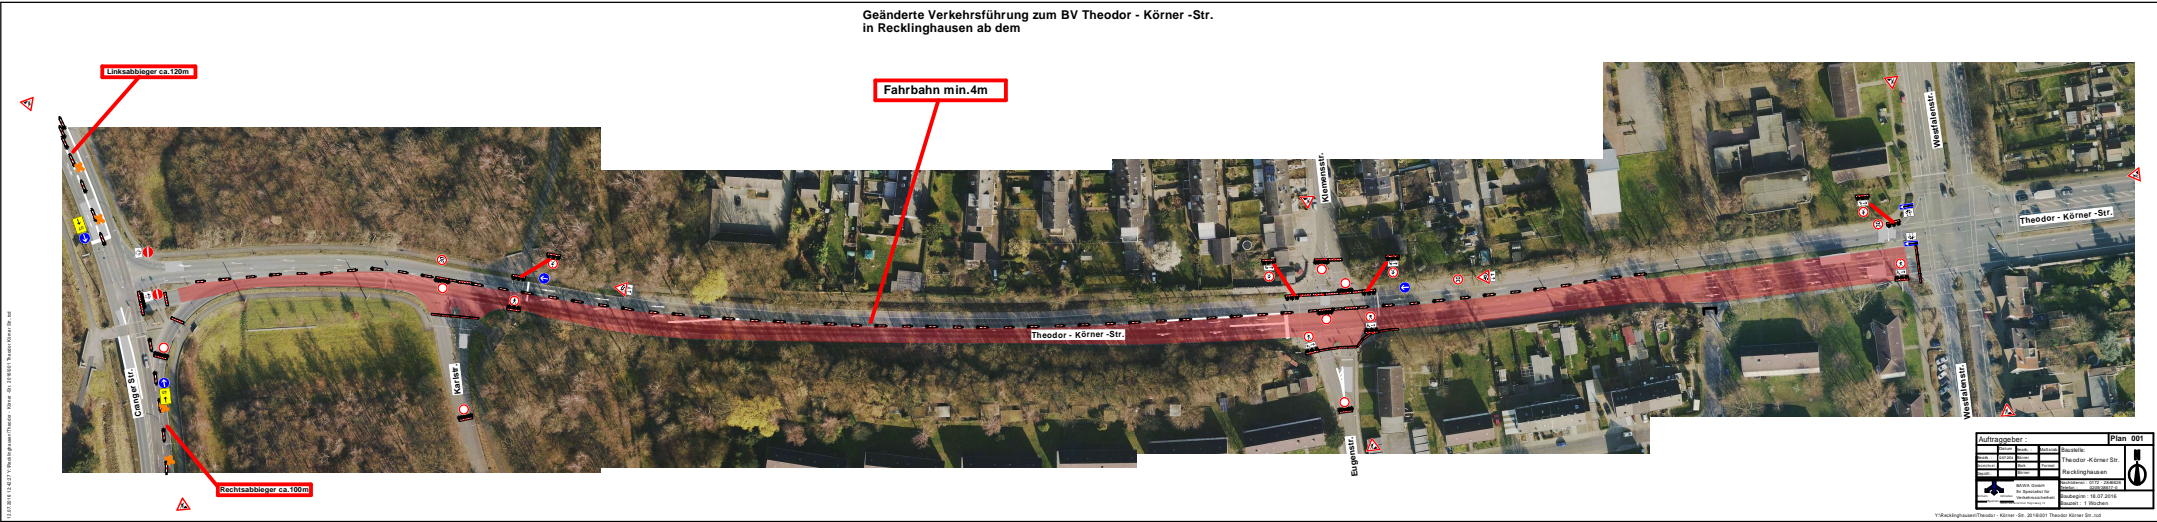

Auftragsgeber		Plan
Ort	Recklinghausen	Plan 001
Objekt	Theodor-Körner-Str.	
Projekt	Recklinghausen	
Standort	Recklinghausen	
Datum	16.07.2016	
Zeichner	...	
Geprüft	...	
Freigegeben	...	

V:\Recklinghausen\Theodor-Körner-Str 201607\Theodor-Körner-Str_001