

Neugestaltung Untere Königsstraße



Bauphase 5

Bis Mai 2017 wird die Untere Königsstraße zwischen Königsplatz und Am Stern neu gestaltet.

Alle Geschäfte und Adressen bleiben gut erreichbar.

Feb. / März 2017 – Ende Mai 2017

3 Monate

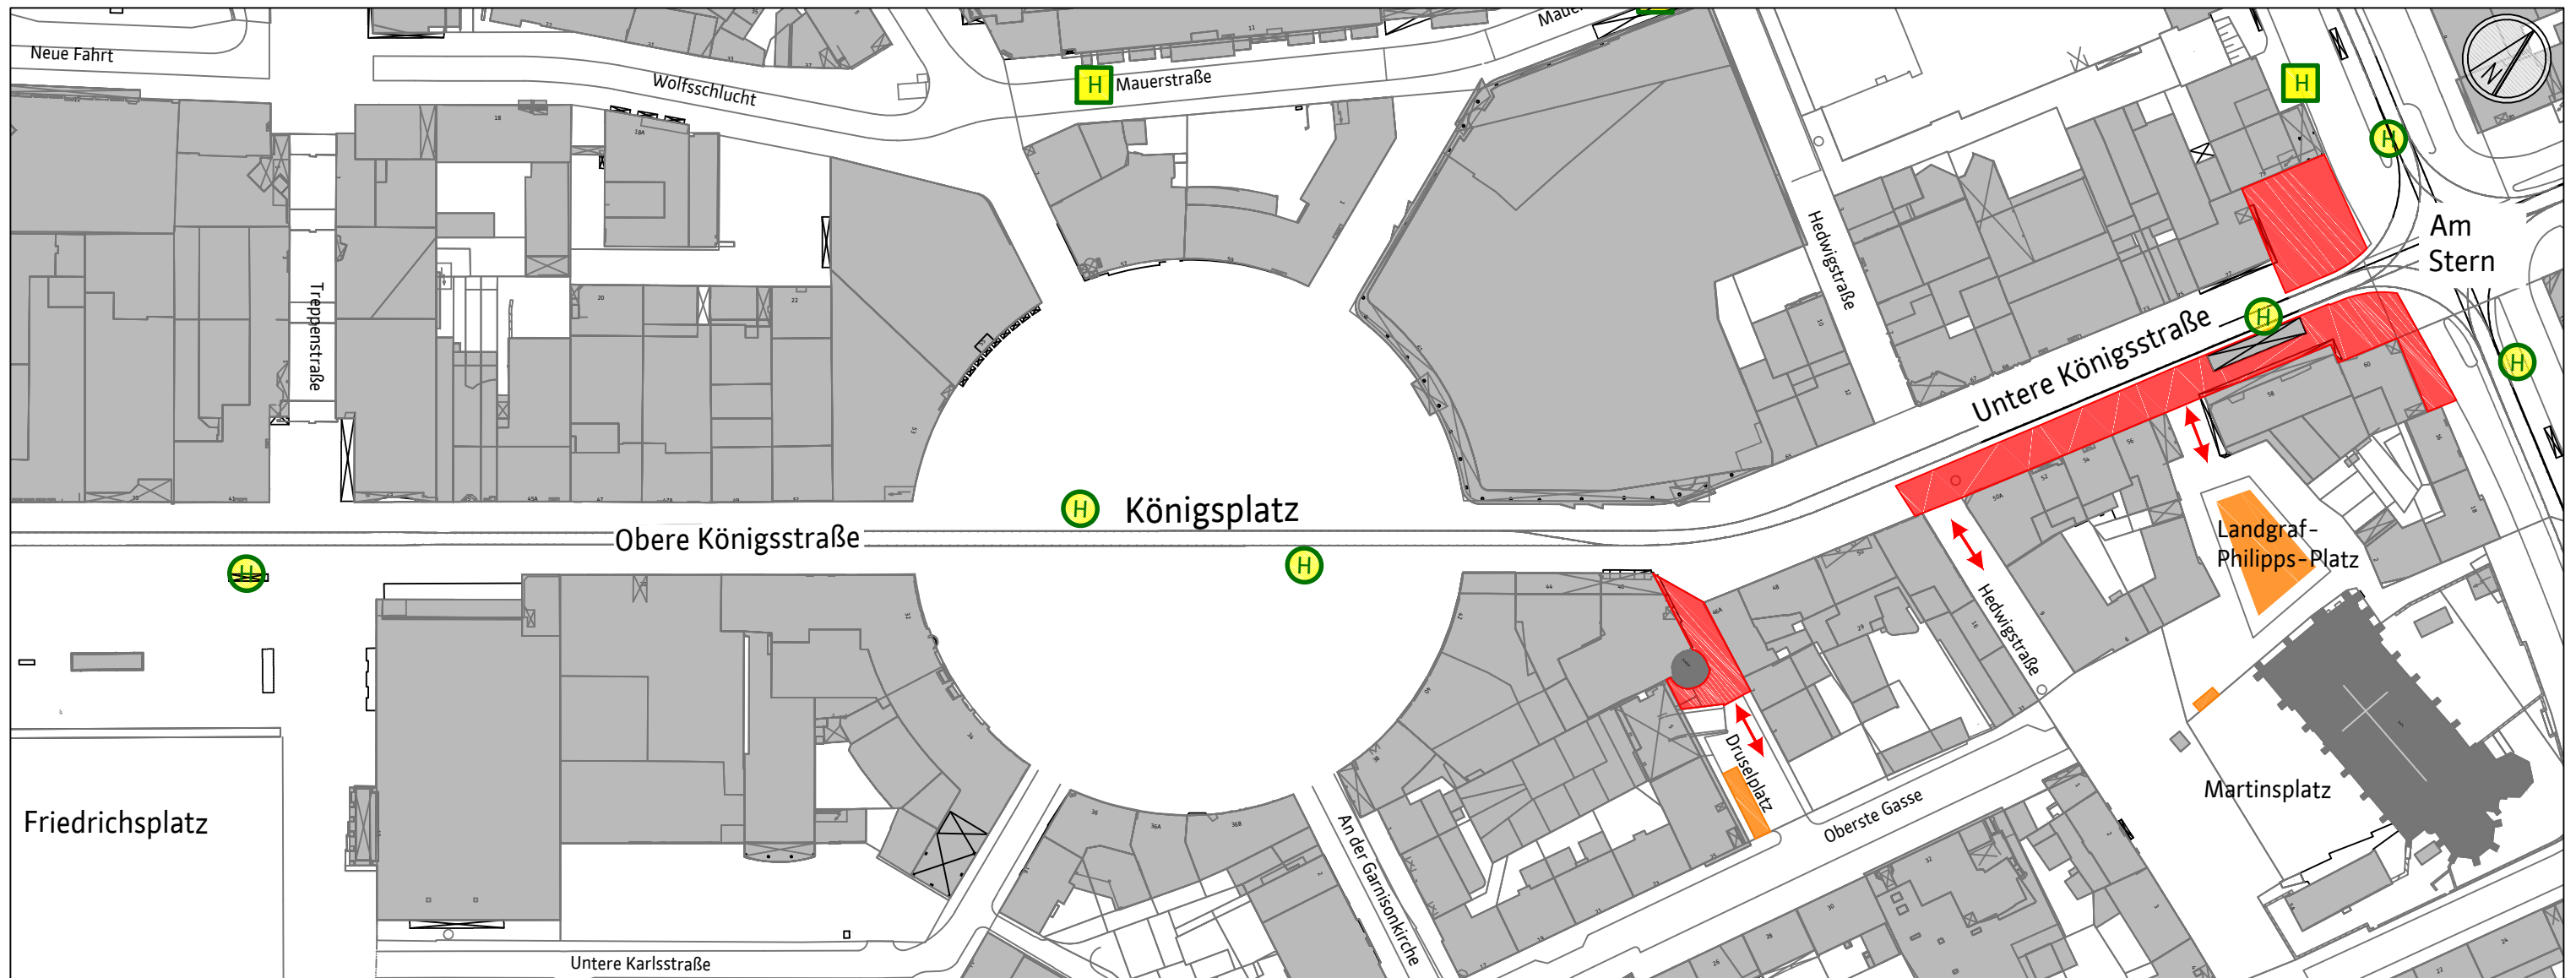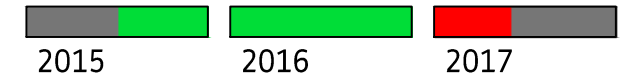

Stand: 23. Nov. 2016 Änderungen sind möglich. www.stadt-kassel.de

- Baufeld
- Baustelleneinrichtung
- Baustellen-Andienung
- Straßenbahnhaltestelle in Betrieb
- Bushaltestelle in Betrieb

Ansprechpartner
Bauleitung:
Herr Kessler / Fa. Wachenfeld
Tel.: 0171 - 5243698

Kassel **documenta Stadt**
Straßenverkehrs-
und Tiefbauamt

Bakir Handzic (Bauüberwachung)
Tel.: 787 - 6226
Mail: bakir.handzic@kassel.de

