

Neugestaltung Obere Königsstraße

Bauphase 2018-2

In den Sommerferien wird die Straßenbahn vollständig über den Ständeplatz umgeleitet.


In der Königsstraße finden Kanalbau- und Gleisbauarbeiten statt.

Parallel werden auf der Westseite die neuen Oberflächen hergestellt.


Alle Geschäfte bleiben erreichbar.

Sa. 23. Juni – So. 05. Aug.

6 Wochen

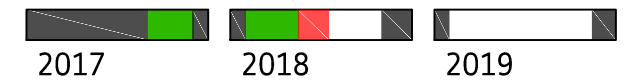

Sommerferien

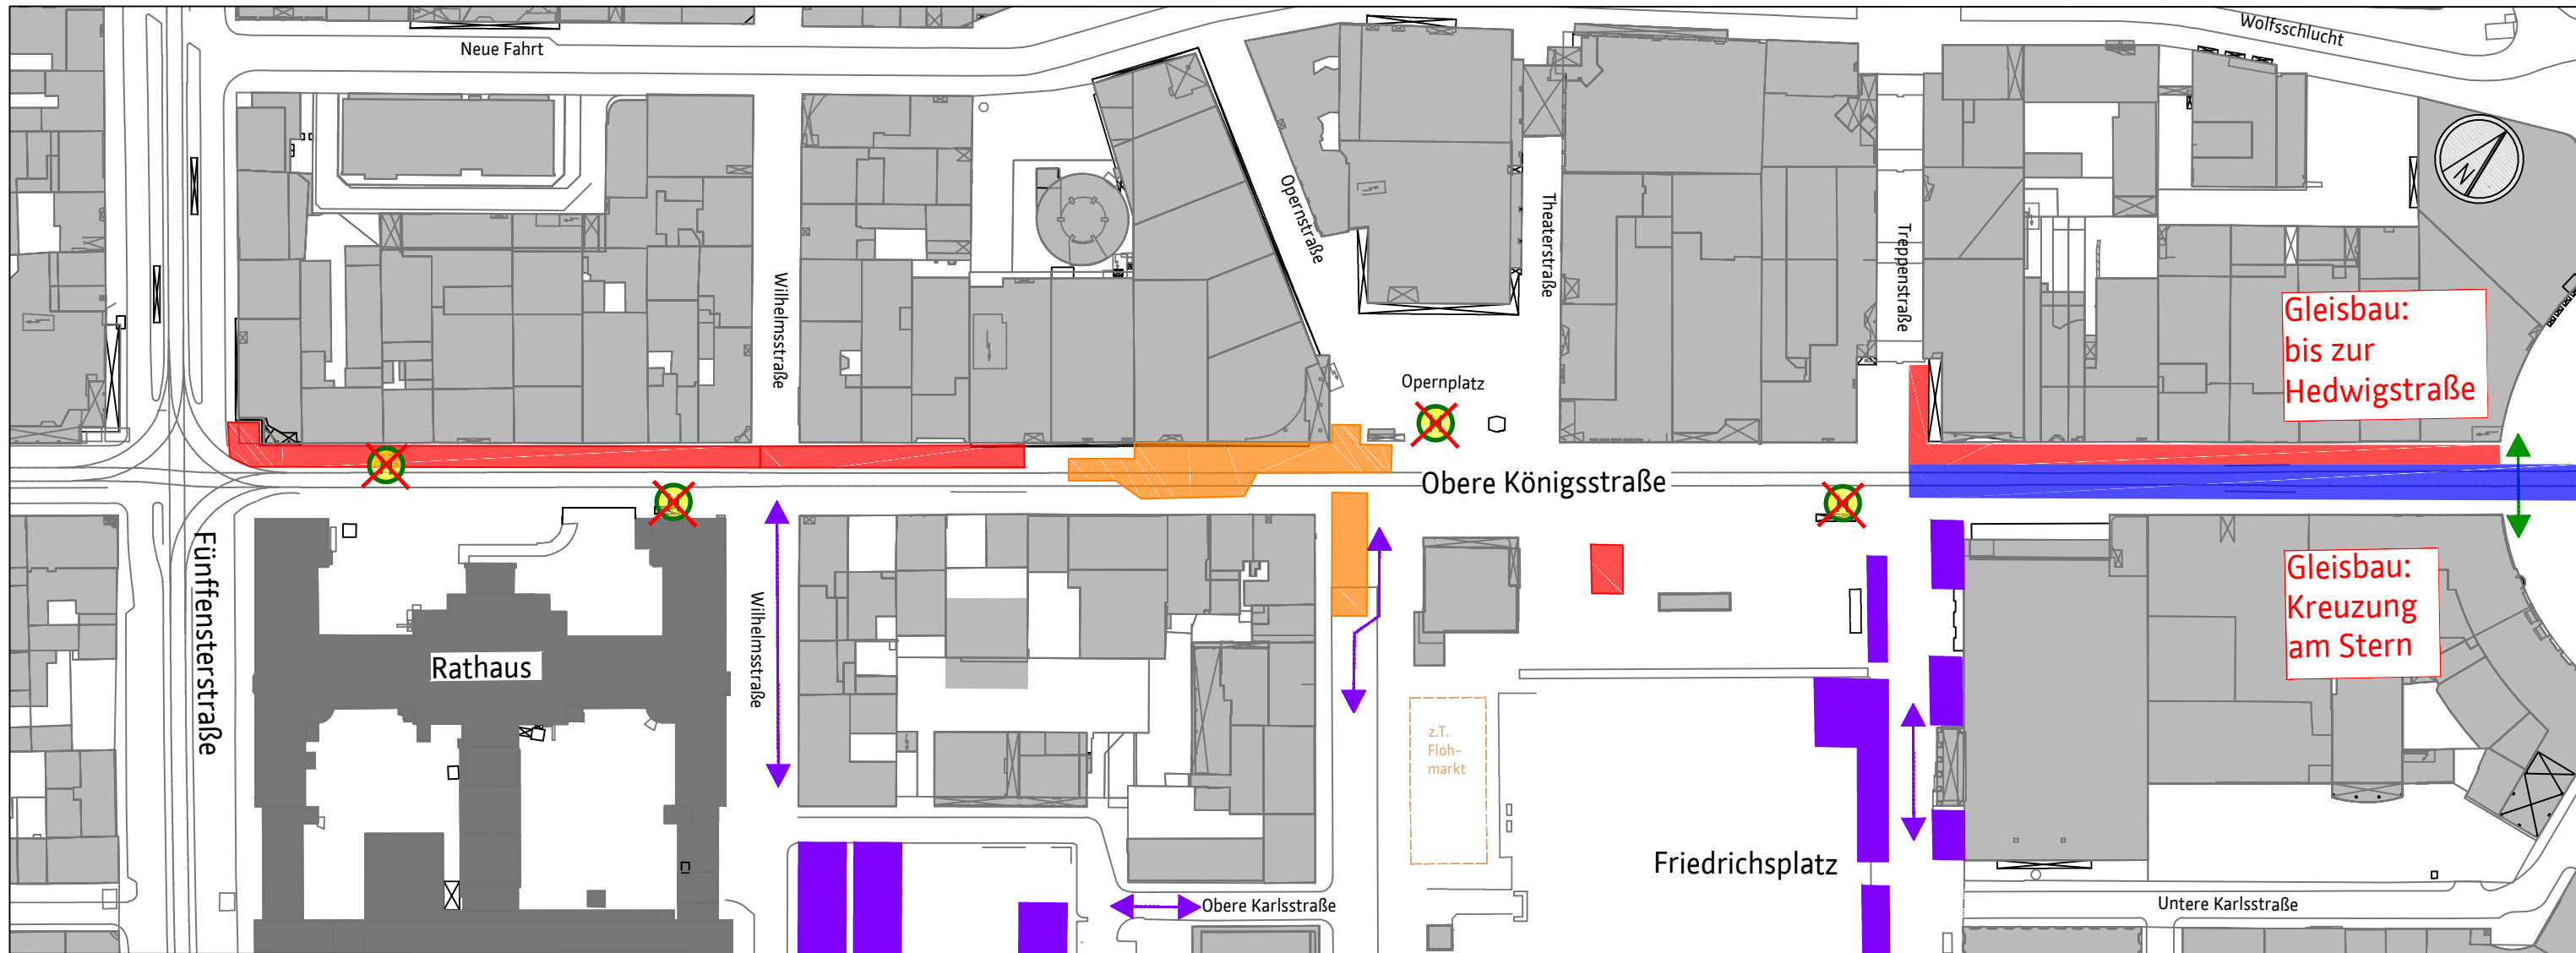

Stand: 12.06.2018 Änderungen sind möglich. www.koe.kassel.de

- Baustelleneinrichtung
- Baustraße
- X Haltestelle außer Betrieb
Tram wird über den Ständeplatz umgeleitet.
- Baufeld Kanalbau
- Baufeld Gleisbau
- Baufeld Straßenbau
- Fußgängerüberquerung Gleisbaufeld

Ihr Ansprechpartner
Kanalbau:
Herr Rücker
Tel.: 987-6575

Ihr Ansprechpartner
Gleisbau:
Herr Kröger
Tel.: 3089-309

Ihr Ansprechpartner
Straßenbau:
Herr Handzic
Tel.: 787-6226

Kassel documenta Stadt
Straßenverkehrs-
und Tiefbauamt



Bauüberwachung:
Bakir Handzic
Tel.: 787 - 6226
Mail: bakir.handzic@kassel.de