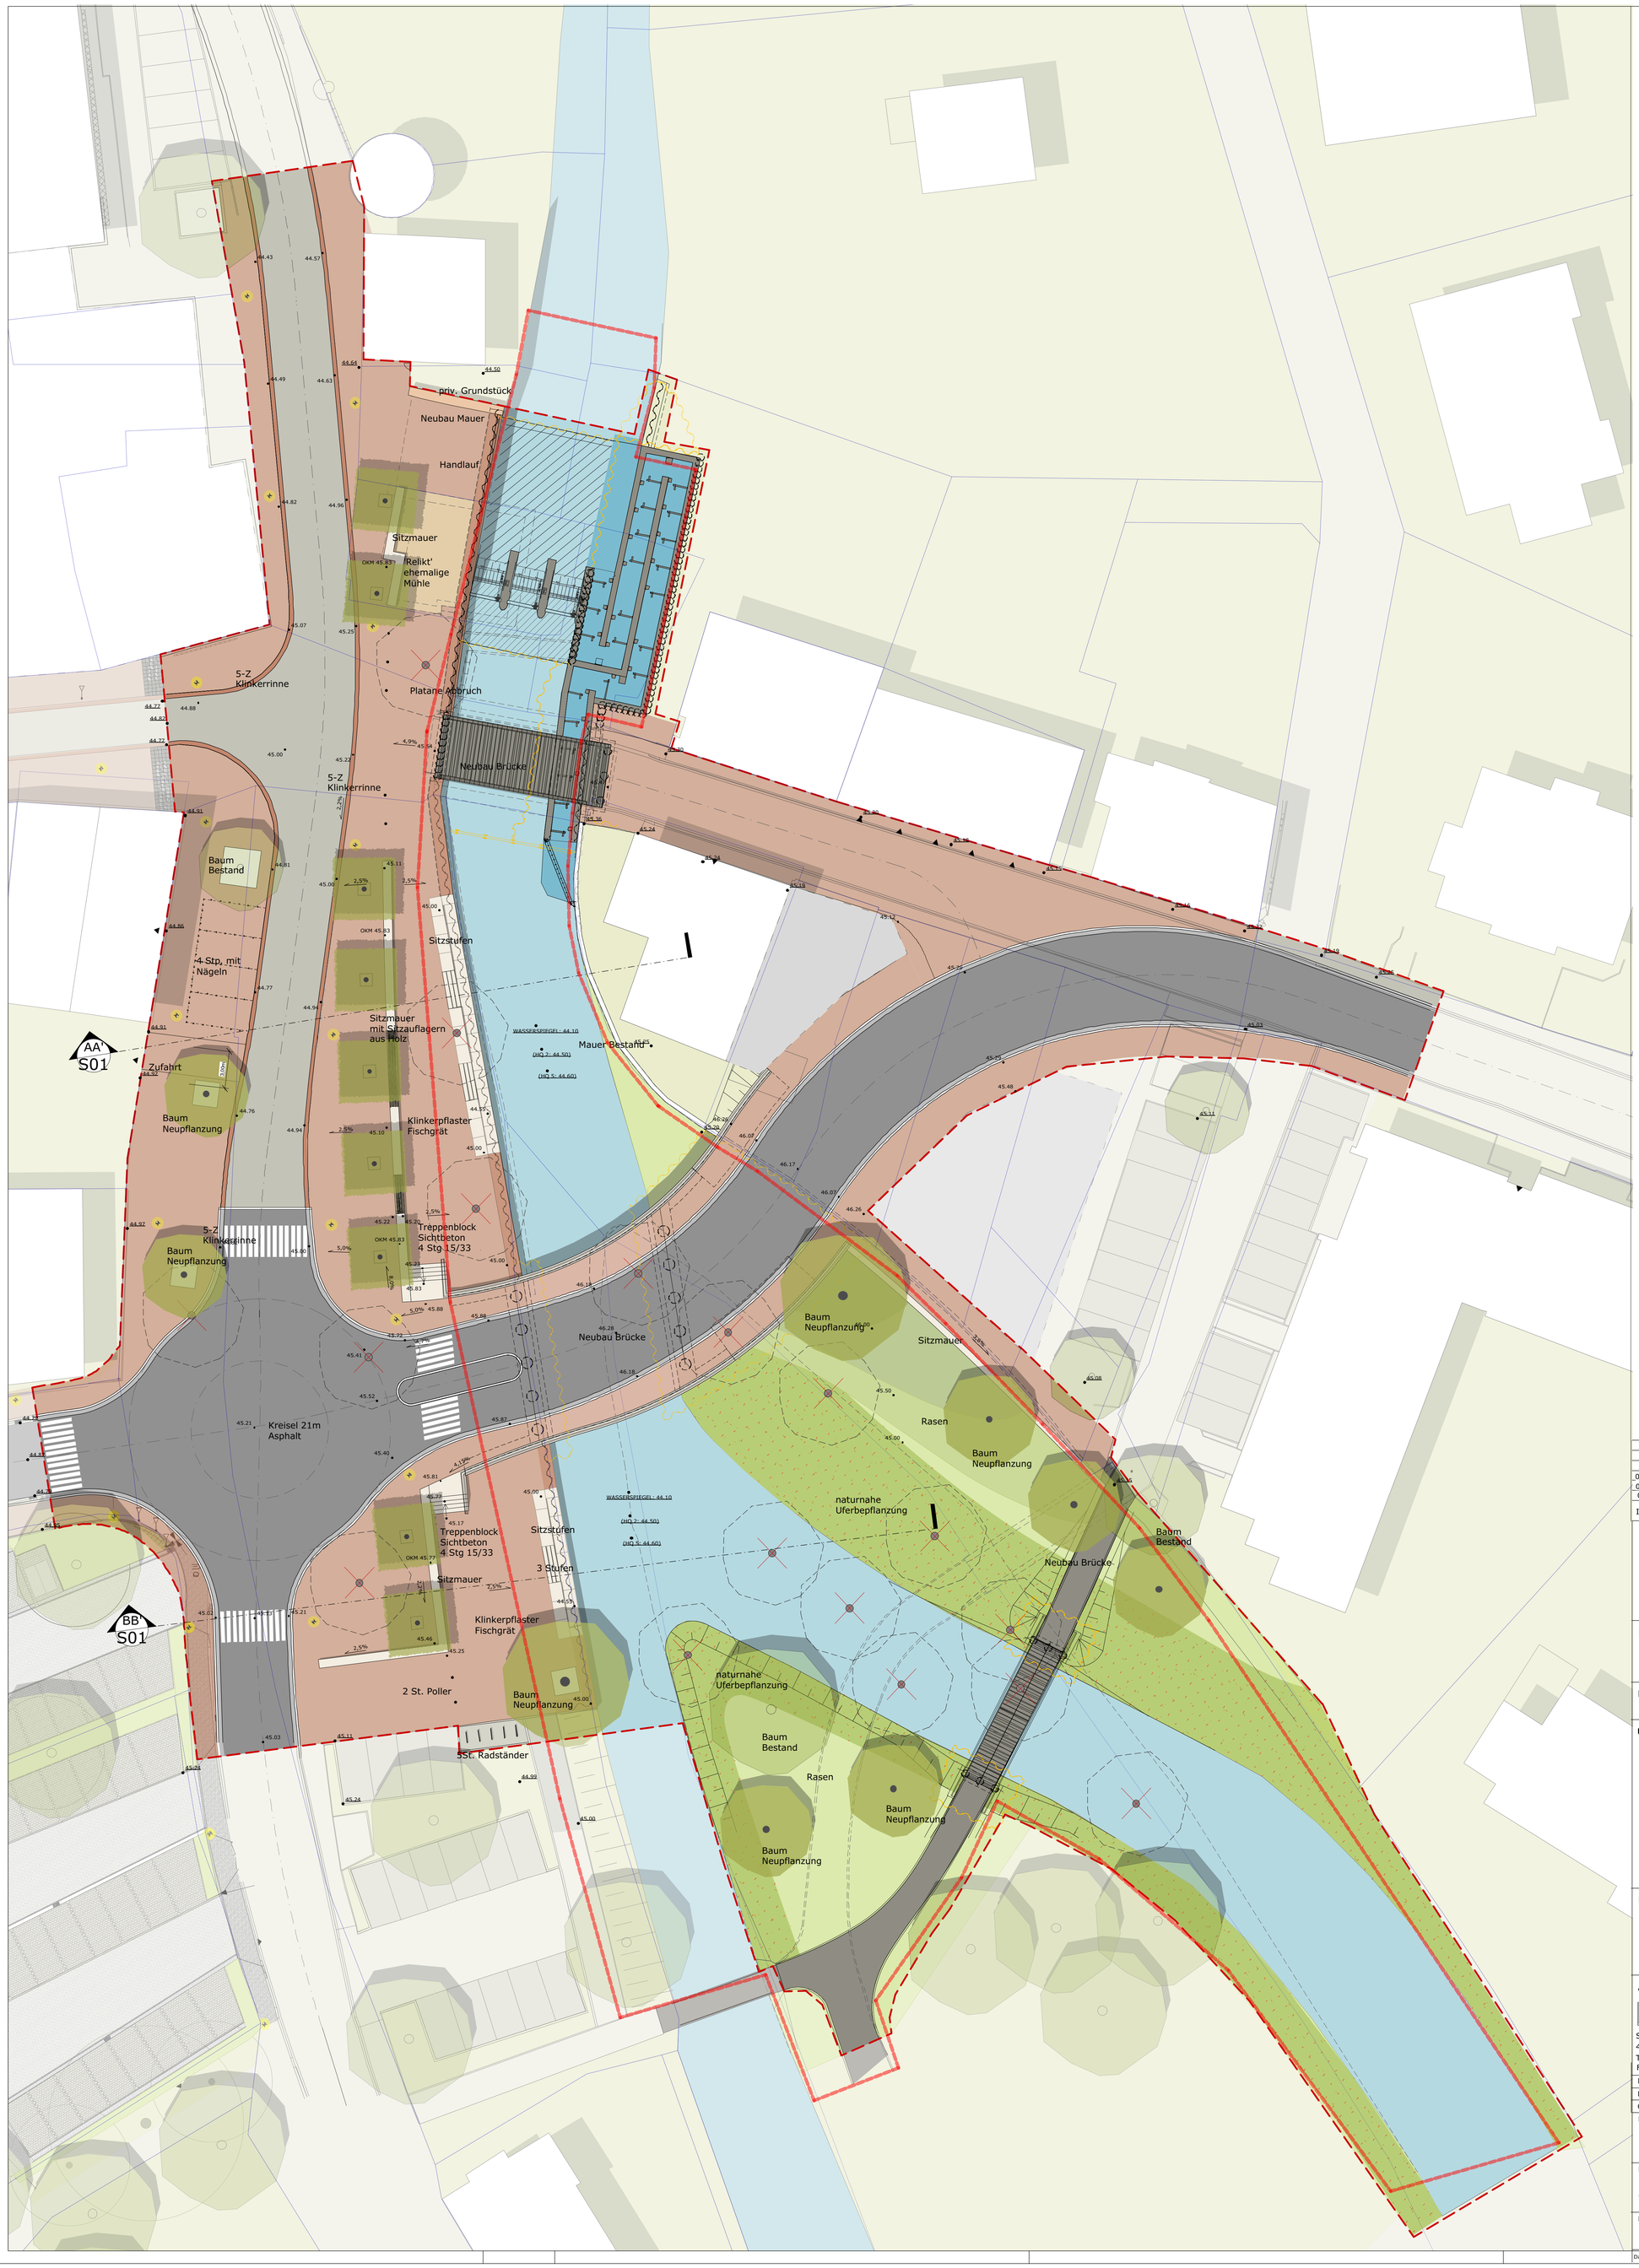


LEGENDE

- Bearbeitungsgrenze
- Planfeststellungsverfahren Grenze
- Katastergrenze
- Pflasterklinker 6,5/20/8,5 fischgrät, rot-schwarz
- Betonpflaster 15/30/12 Ellenbogenverband, Sonderfarbe
- Asphalt
- Stellplatzunterteilung Markierungsnägel
- Rasen
- Feuchtbiotop
- Baum Neupflanzung Kastenform (z.B. Hainbuche)
- Baum Neupflanzung
- Baum Bestand
- Baum entfällt
- Fahrradständer
- Absperrpoller
- Leuchte
- Höhen Bestand
- Höhen Planung
- Gefälle
- Schnittbezeichnung (A / S01) Plannummer

Index	Art der Änderung	Datum	Verfasser
02	Eintragung Grenze Planfeststellungsverfahren	14.06.2016	Se
01	Entfernen von 3 Stp. am Kreisel	14.04.2016	Se
00	Planaufstellung	23.02.2016	Se

Dieser Plan gilt nur im Zusammenhang mit allen Architekten- und Fach-Ing.-Plänen.
Die Lage aller Leitungen sowie aller Höhen und Maße sind vom AN am Bau und in Verbindung mit allen Architekten- und Fachingenieursplänen eigenverantwortlich zu prüfen.
Statische und hydraulische Nachweise sowie ggf. notwendige Zulassungen sind durch den AN zu erbringen.
Unstimmigkeiten sind rechtzeitig vor Beginn der Arbeiten der örtlichen Bauleitung anzuzeigen.

PROJEKT :

Mühlenviertel Borken

- Entwurfsplanung -

LEISTUNGSPHASE: LP3

ÜBERSICHTSPLAN :

BAUHERR :

Stadt Borken
Fachbereich Tiefbau
Im Piepershagen 17
46325 Borken

BORKEN KREISSTADT

AUFTRAGNEHMER :

LINDSCHULTE Ingenieurgesellschaft
Seilerbahn 7
48529 Nordhorn
Tel. 05921/8844- 0 Internet: www.lindschulte.de
Fax 05921/8844-22 E-Mail: nordhorn@lindschulte.de

ARCHITEKT/FACHPLANER:

wbp Landschaftsarchitekten GmbH
Nordring 49 44787 Bochum
Fon 0234/96299-0 Fax 96299-125
mail@wbp-landschaftsarchitekten.de

Maßstab:	1: 200	Bearbeitet:	Se
Datum:	21.10.2016	Gezeichnet:	Se
Optionale Angabe		Geprüft:	CW/RJ

Planinhalt:

Lageplan

Plan-Nr.: 632A-LP3-L01- Blatt-Nr.: Index: 02

Freigabevermerk

Freigabevermerk

Dateipfad: 632A AA Terrassen/Pläne/wbp/LP3/632-LP3-Lageplan.vwx