


Wesentliche Bauleistungen:

- 810 Meter Rinnen regulieren / erneuern
- 28 Stück Schachtabdeckungen regulieren
- 6 Stück Straßenabläufe erneuern
- 7200 m² Fräs- und Asphaltarbeiten

Während der gesamten Bauzeit: Einbahnstraße in FR Westring

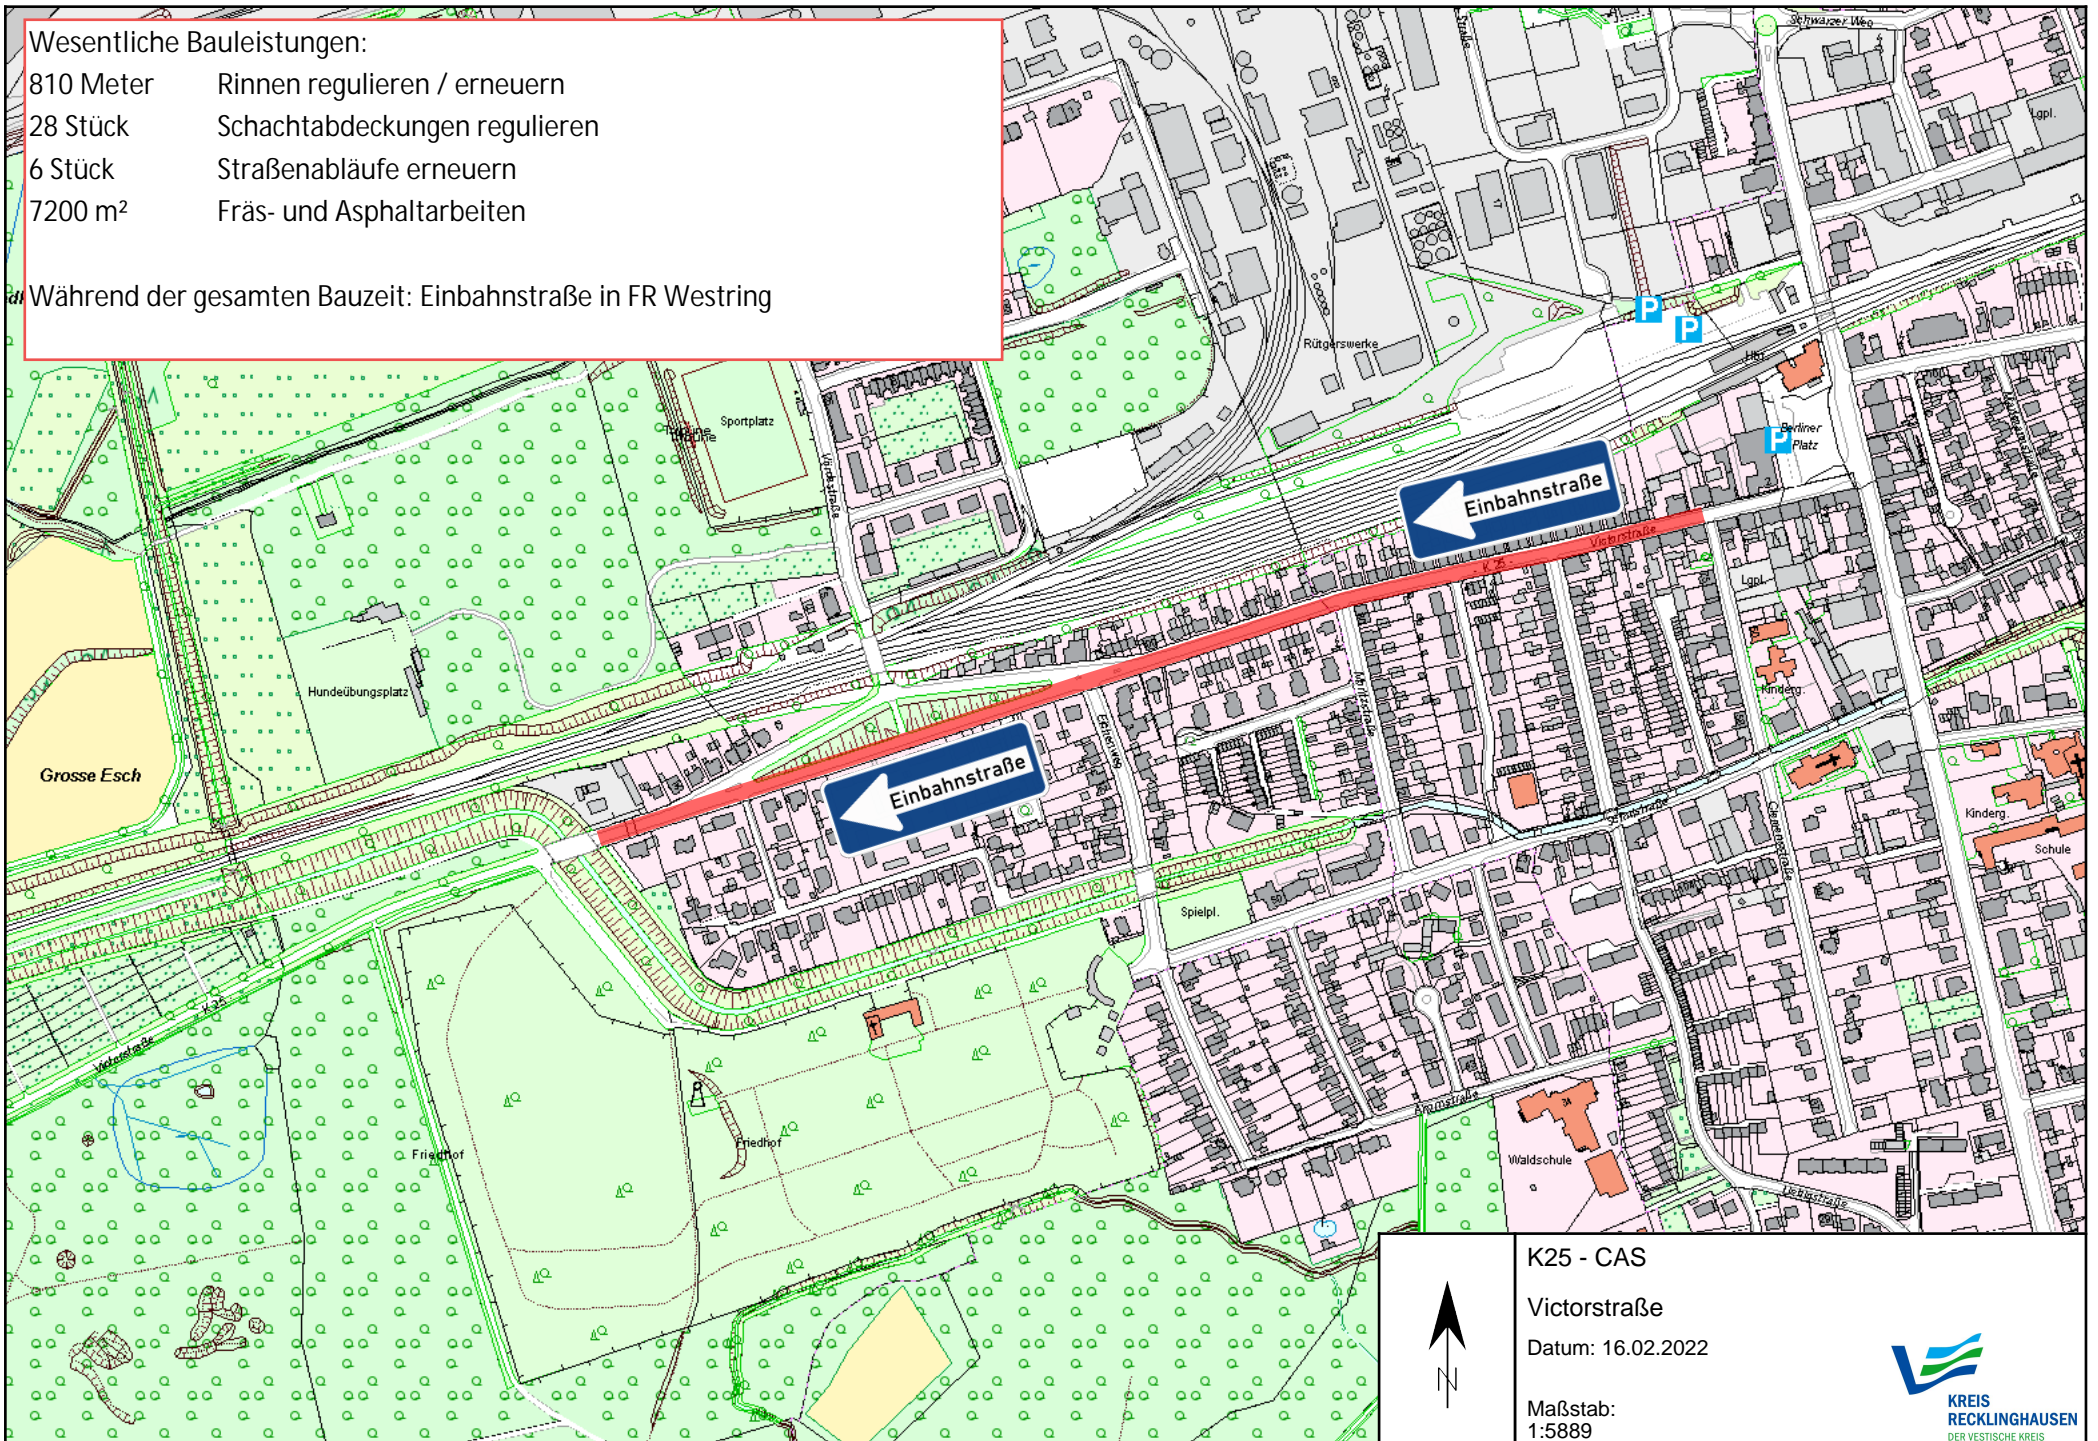

K25 - CAS

Victorstraße

Datum: 16.02.2022

Maßstab:
1:5889

