


Lageplan „Fahrbahnerneuerung im Zuge der K17 HansasträÙe in Bergkamen“ inkl. Umleitungsempfehlung

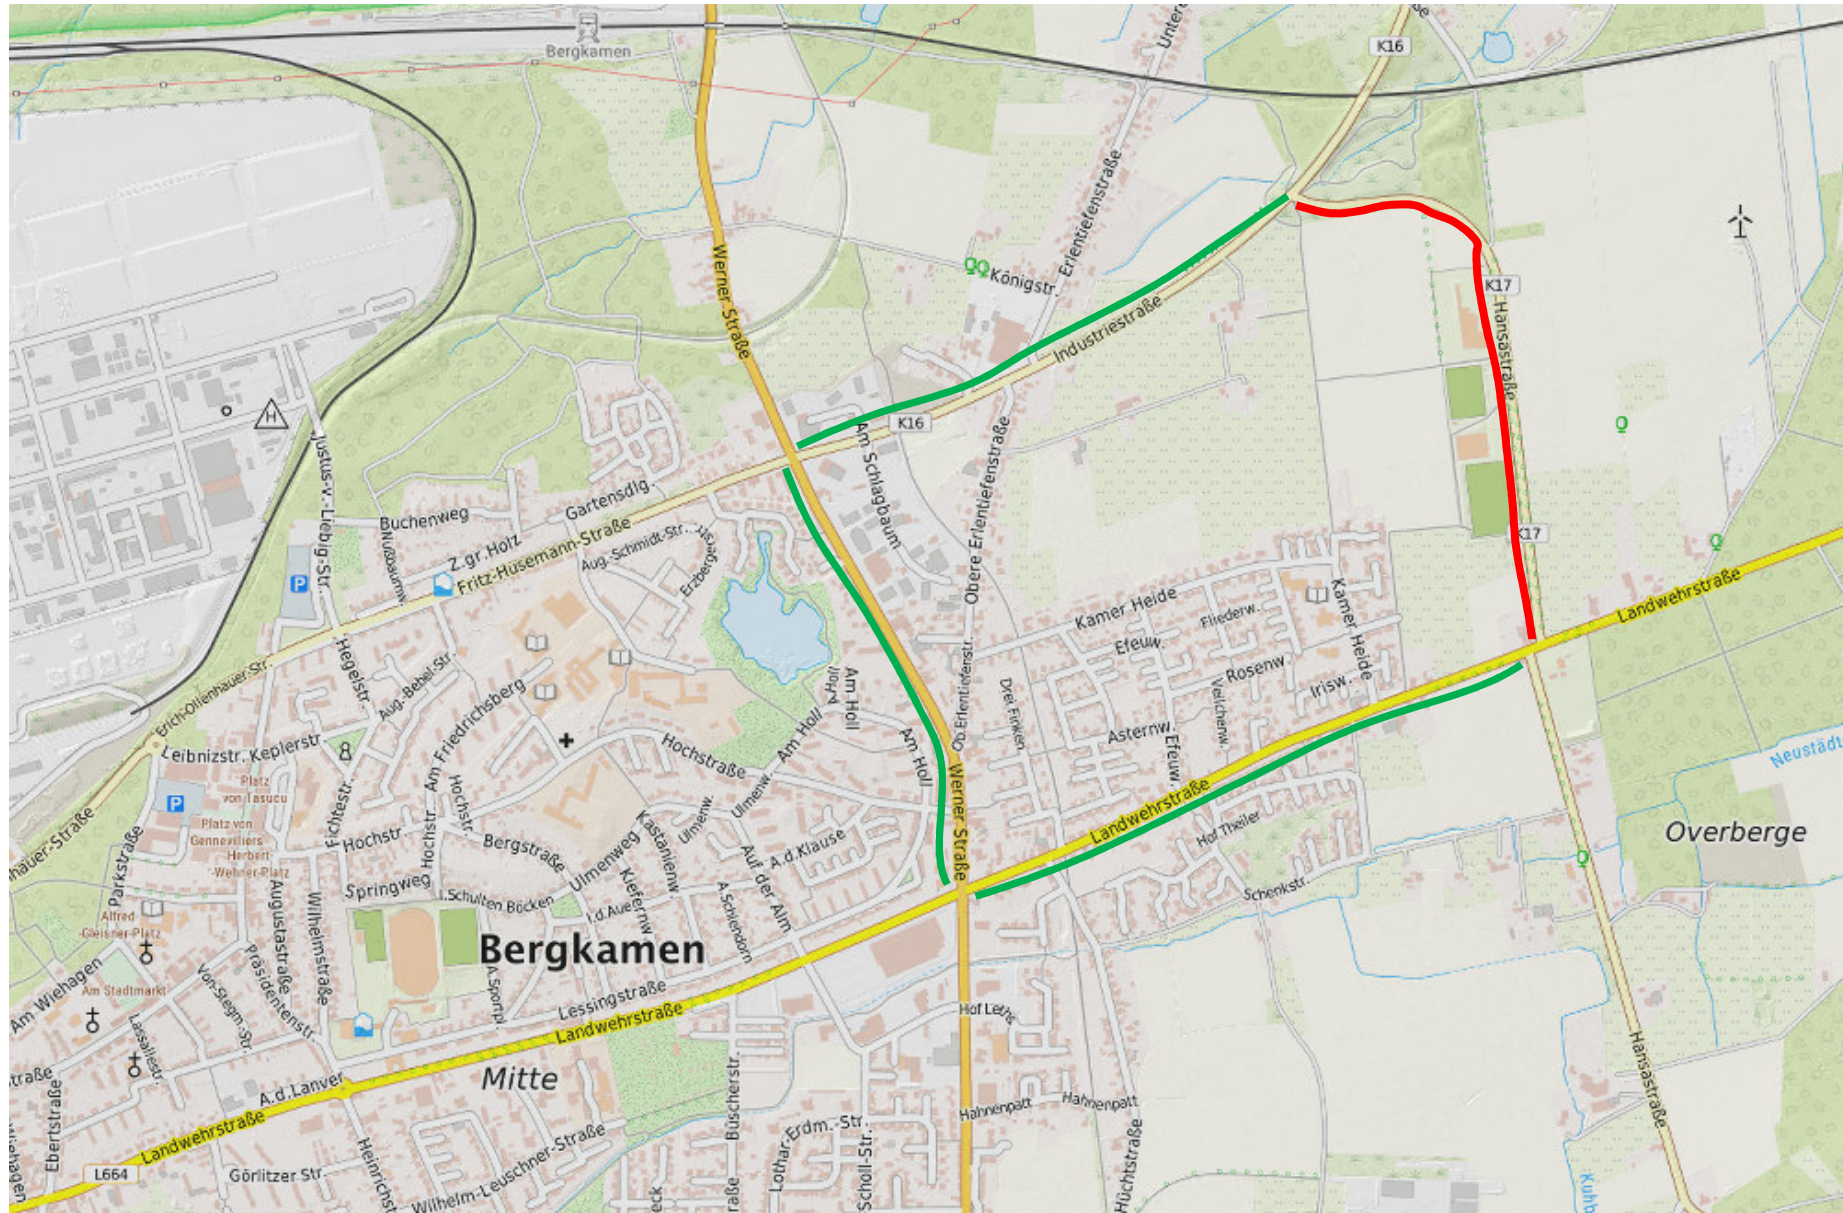

— = Baustrecke      — = Umleitungsempfehlung