


Verkehrszeichenplan

Sperrung der Osterstraße
"Weihnachten in der City 2006",
mit Umleitungsregelung

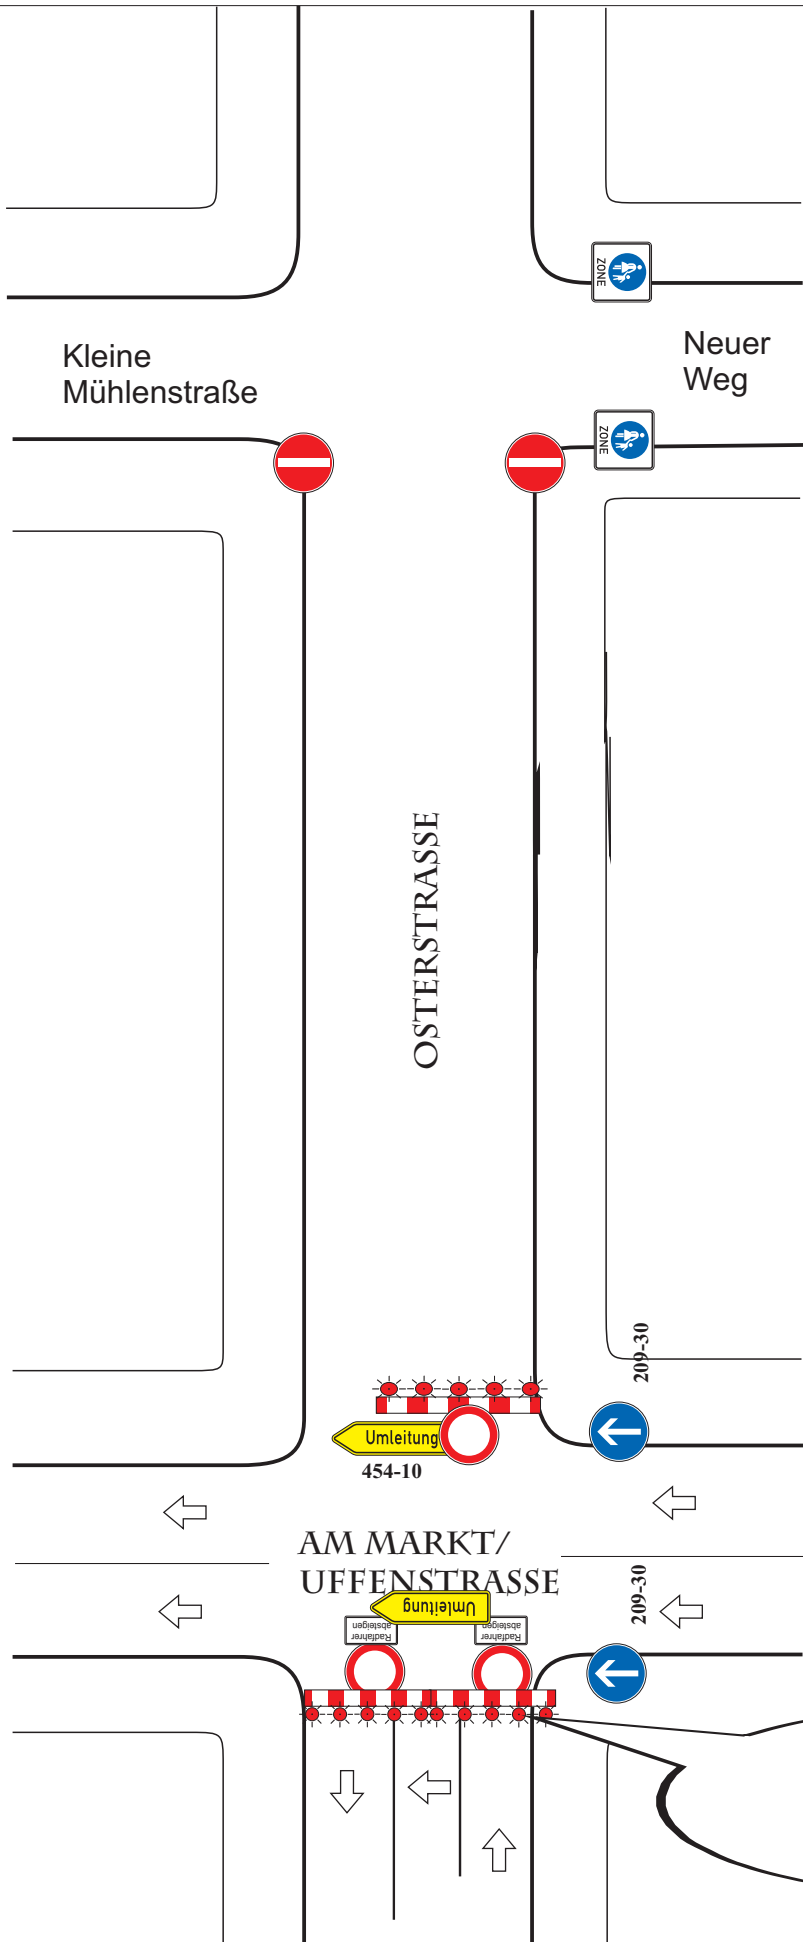

Vollsperrung:

eine Absperrschranke: H = 250 mm
(sh. Abbildung)
Warnleuchten: WL 1 - rot / Dauerlicht,
min. 5 Stck., Querabstand max. 1 m

Umleitungsbeschilderung!

Genehmigungsvermerk der Behörde

=> Sperrung der Osterstraße
(Mittelmarkt) bereits vorhanden
aufgrund der Eisbahn

Bereits vorhanden
(Eisbahn)
=> bis Anfang Januar '07