


# Ostermarscher Straße (L 5)

## Verkehrszeichenplan II b

=> Flökershauser Weg

=> 1. Änderung

=> ab Mitte 34. KW 2007

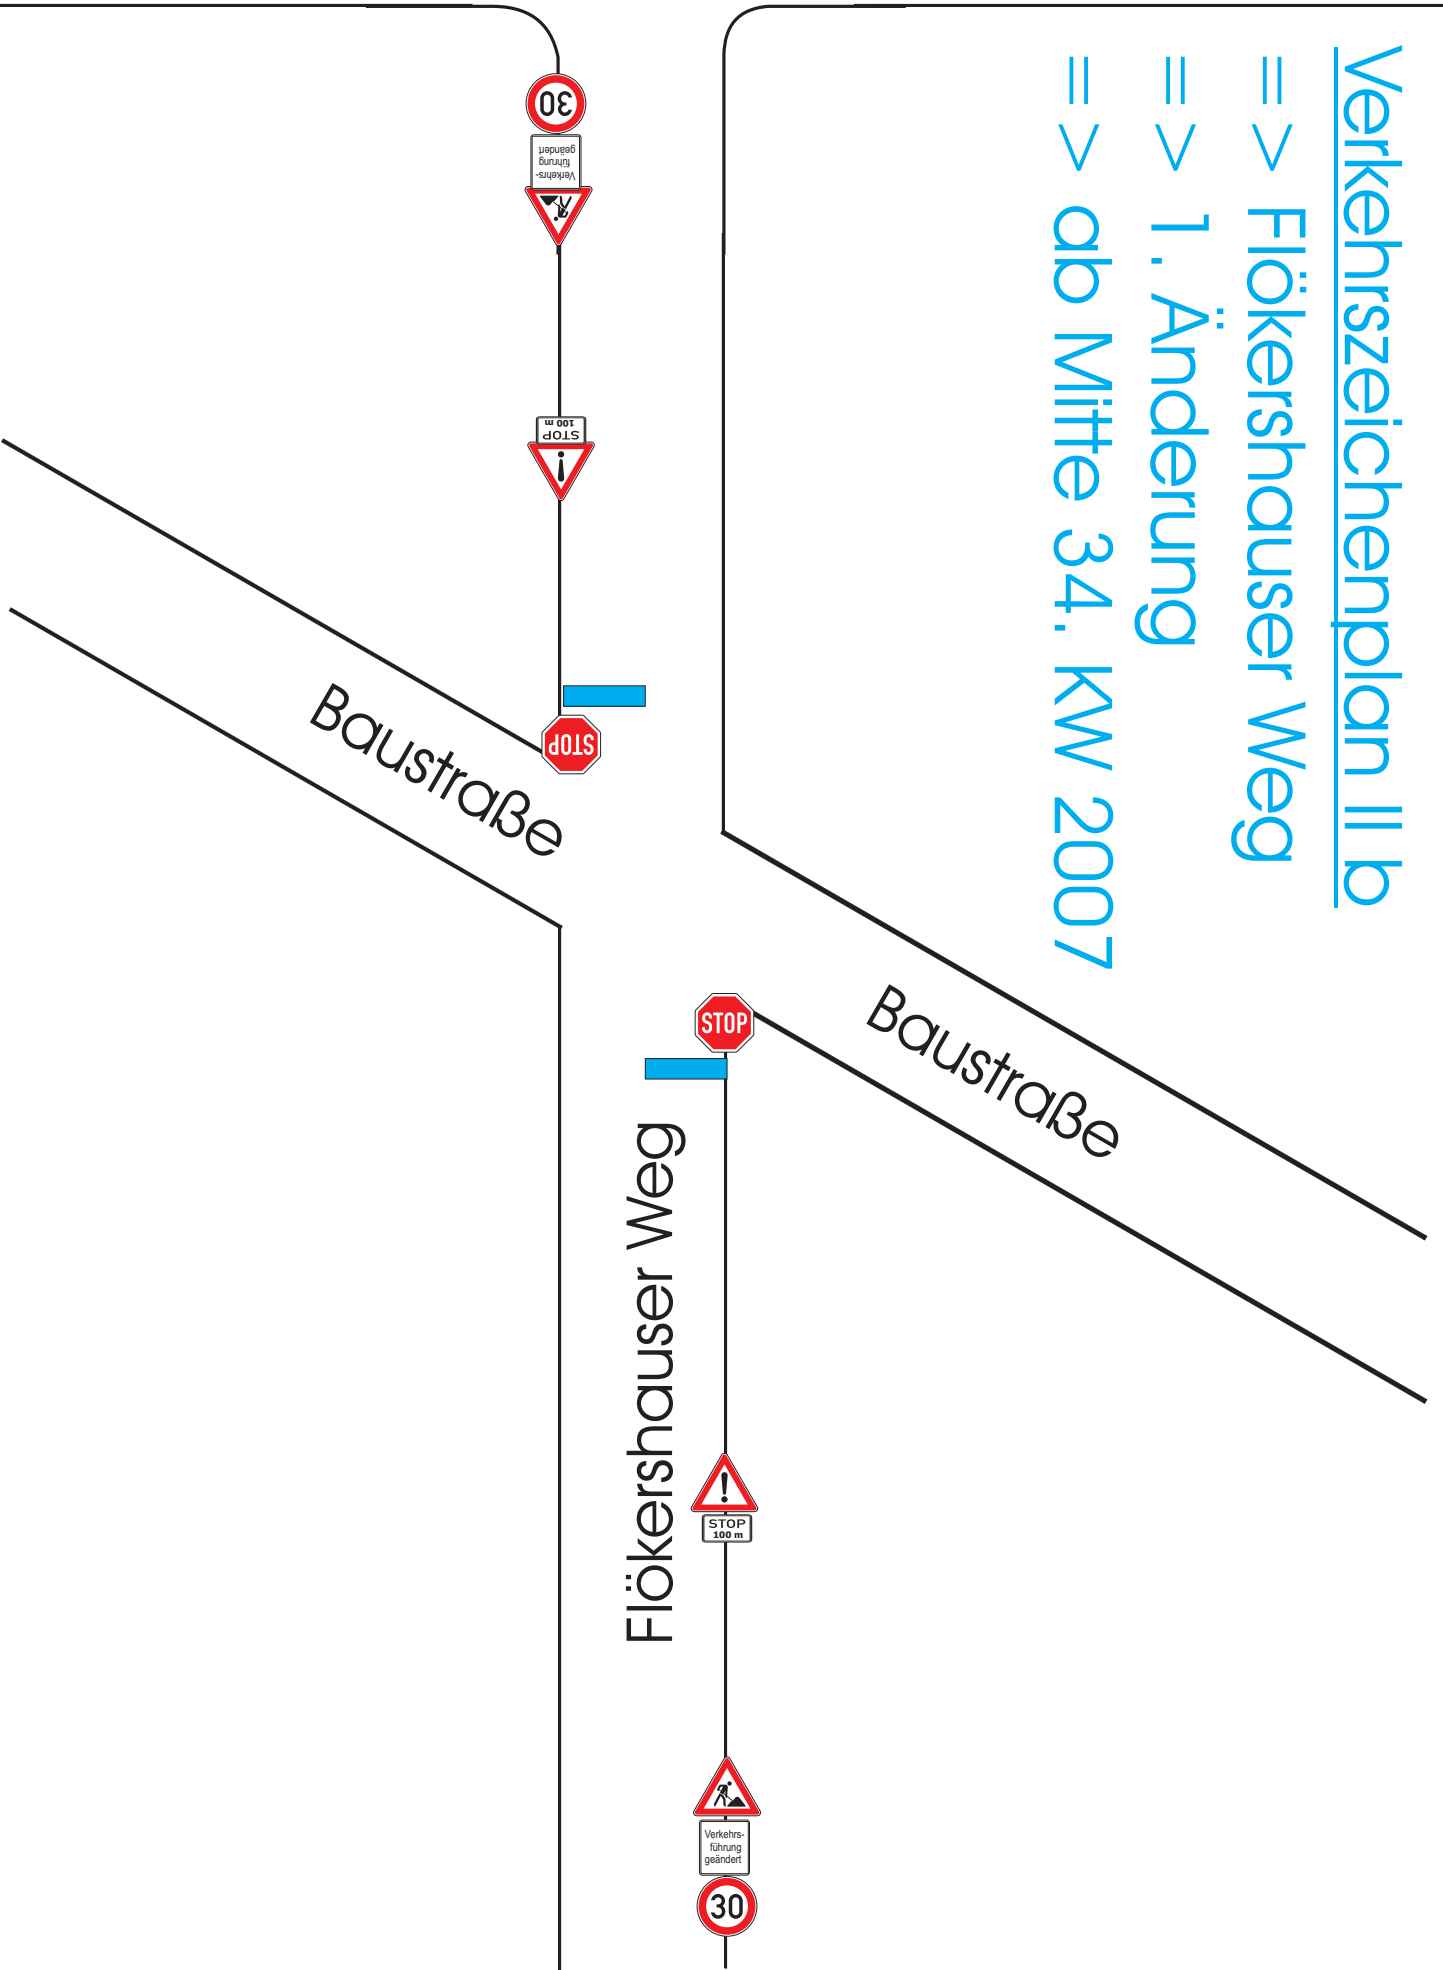

Baustraße

Baustraße

Flökershauser Weg