


Übersichtsplan M. = 1 : 1.000

ASB-Nr: 4621-641

Landkreis Kassel

St.-B.-Schwergewichtsmauer

ASB-Nr: 4621-640 A+B

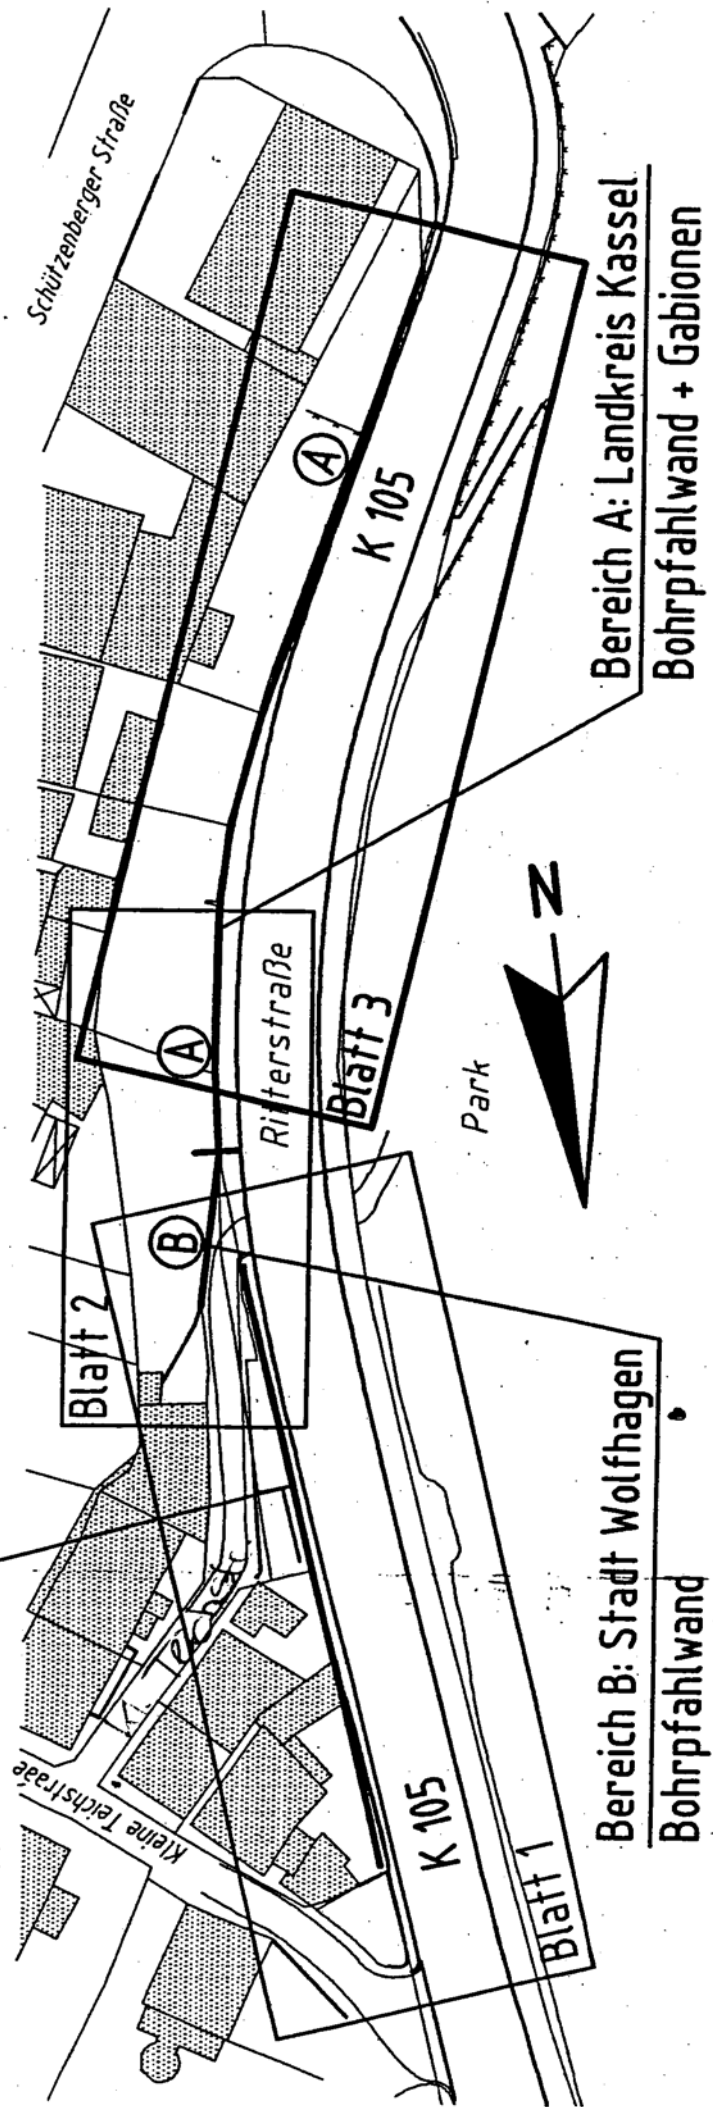

Bereich A: Landkreis Kassel
Bohrpfahlwand + Gabionen

Bereich B: Stadt Wolfhagen
Bohrpfahlwand