Verkehrszeichenplan 1

=> Sperrung der Straße “Rosenthallohne”
=> einseitig mit fortführender Umleitungs-beschilderung
=> beidseitig Sackgassenregelung (bis Baustelle frei)
=> Änderung der Verkehrsführung
=> Verkehrsregelung durch Verkehrszeichen

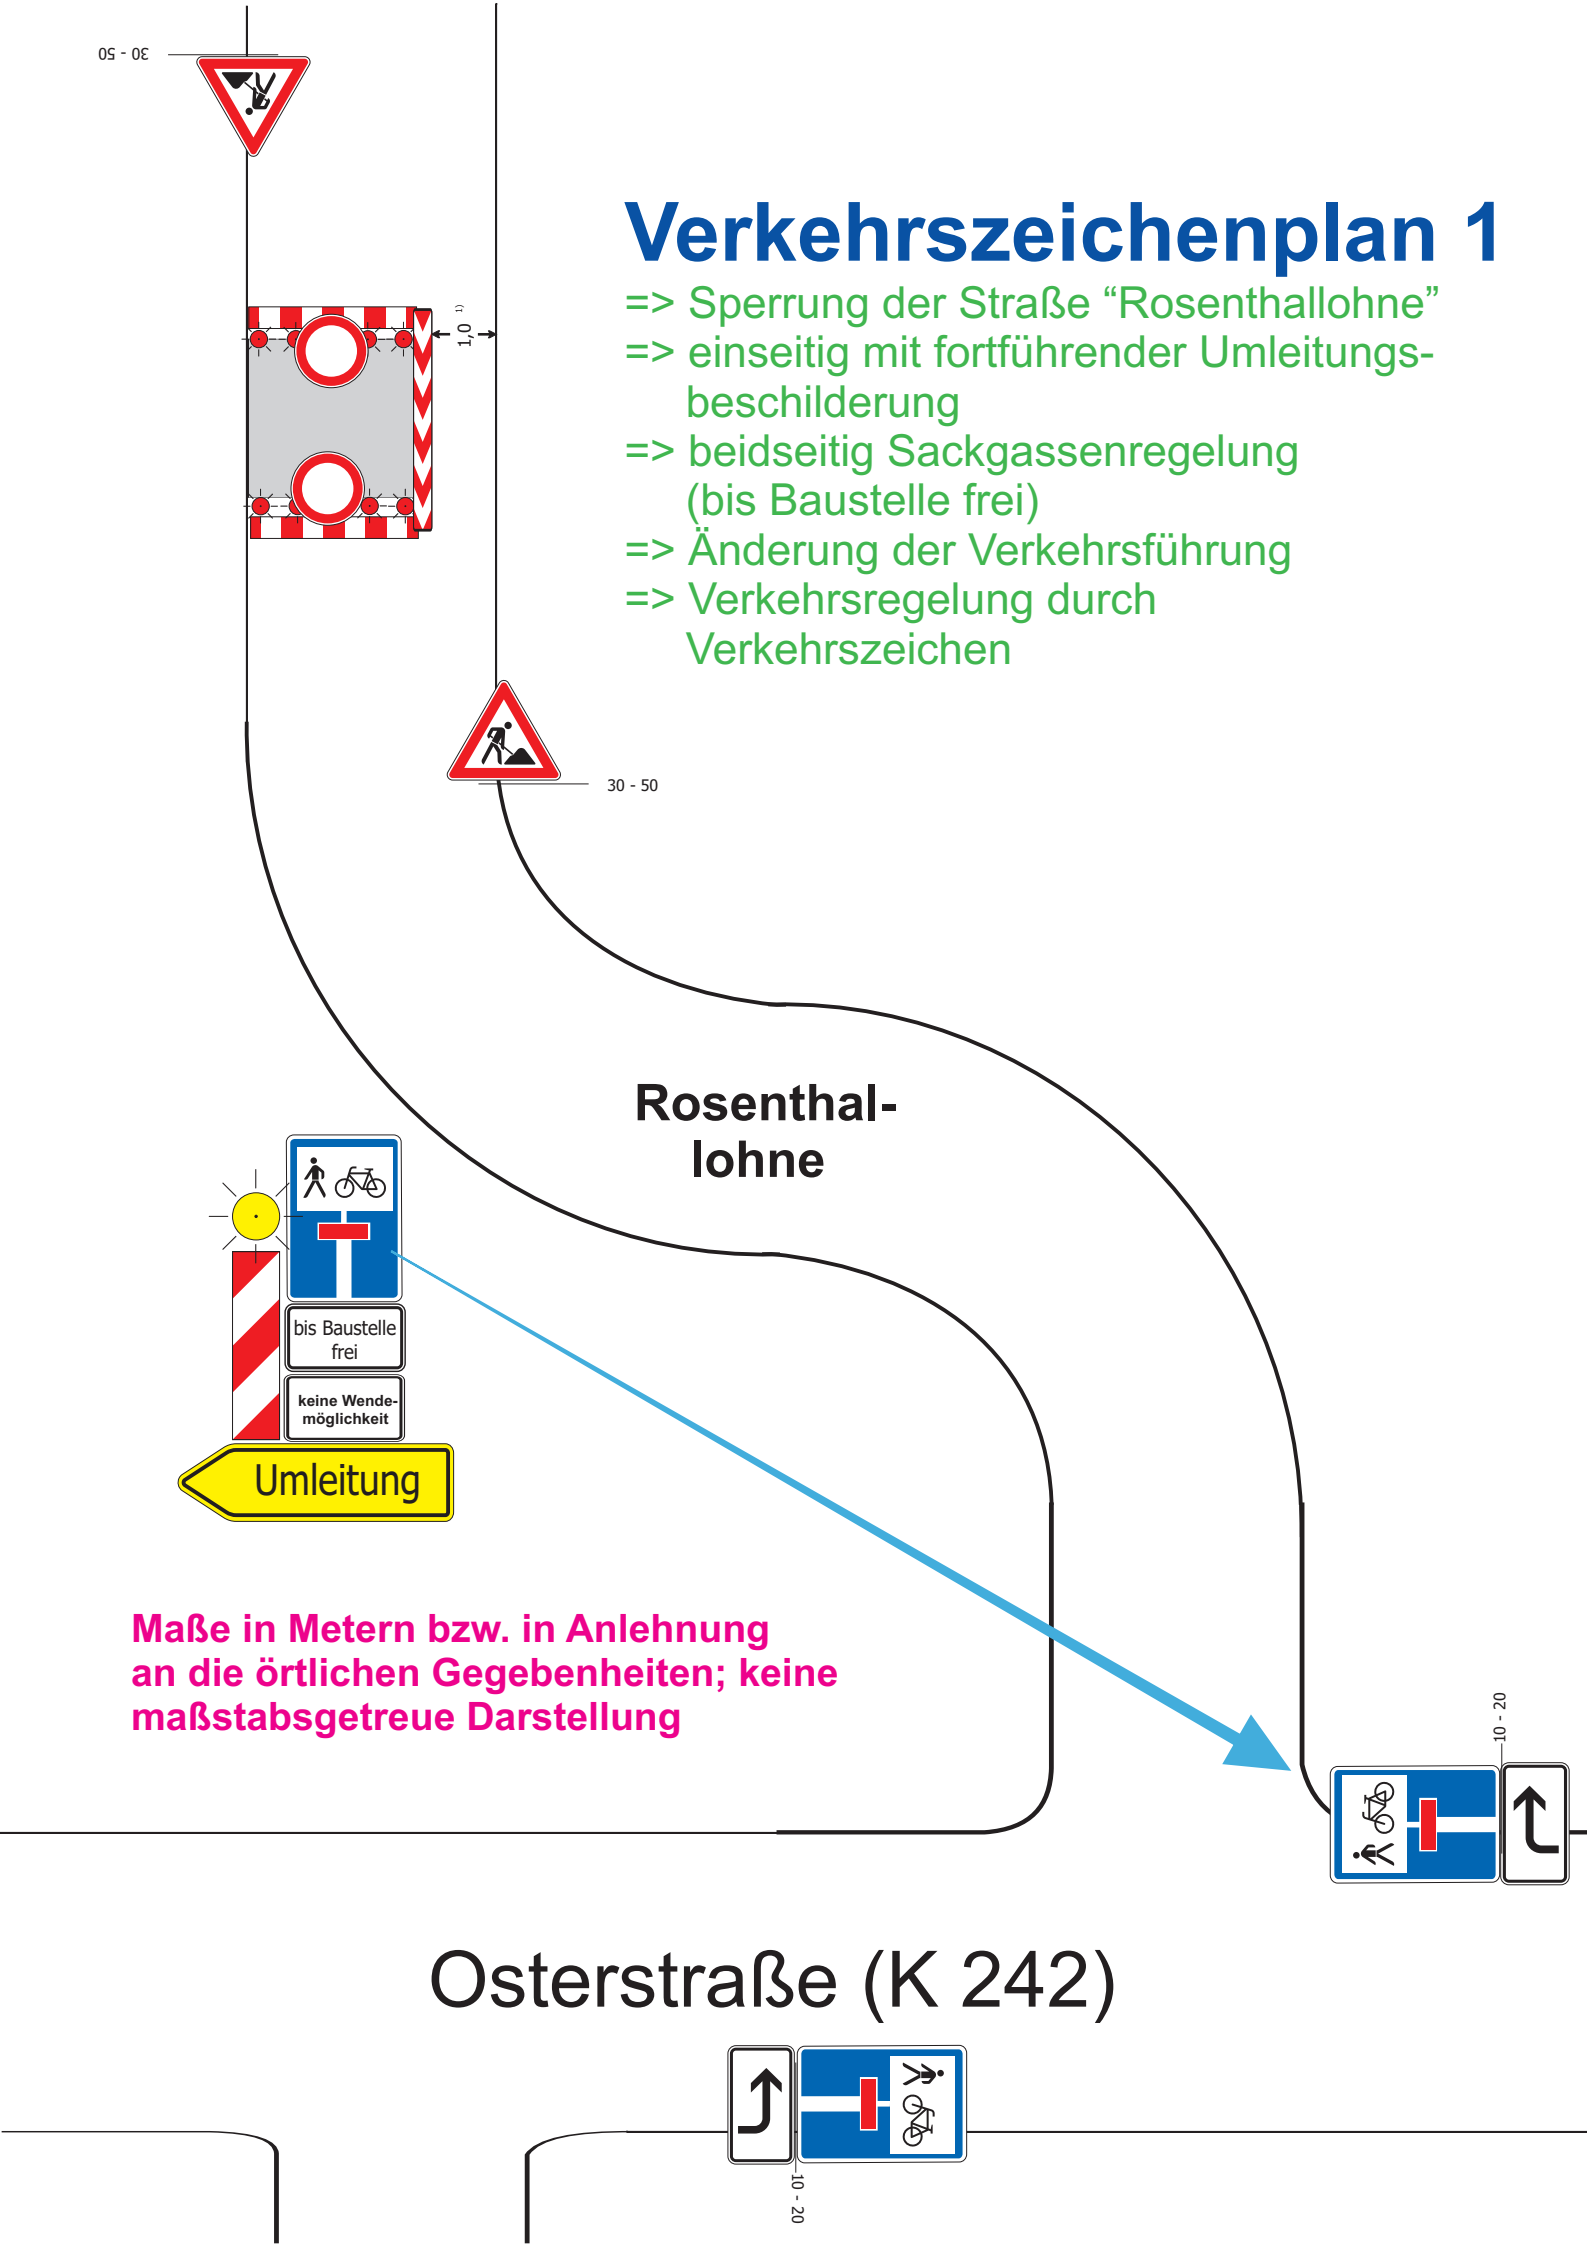

Maße in Metern bzw. in Anlehnung an die örtlichen Gegebenheiten; keine maßstabsgetreue Darstellung

Verkehrszeichenplan 2

=> Sperrung der Straße “Rosenthallohne”
=> einseitig mit fortführender Umleitungs-beschilderung
=> beidseitig Sackgassenregelung (bis Baustelle frei)
=> Änderung der Verkehrsführung
=> Verkehrsregelung durch Verkehrszeichen

Maße in Metern bzw. In Anlehnung an die örtlichen Gegebenheiten; keine maßstabsgetreue Darstellung

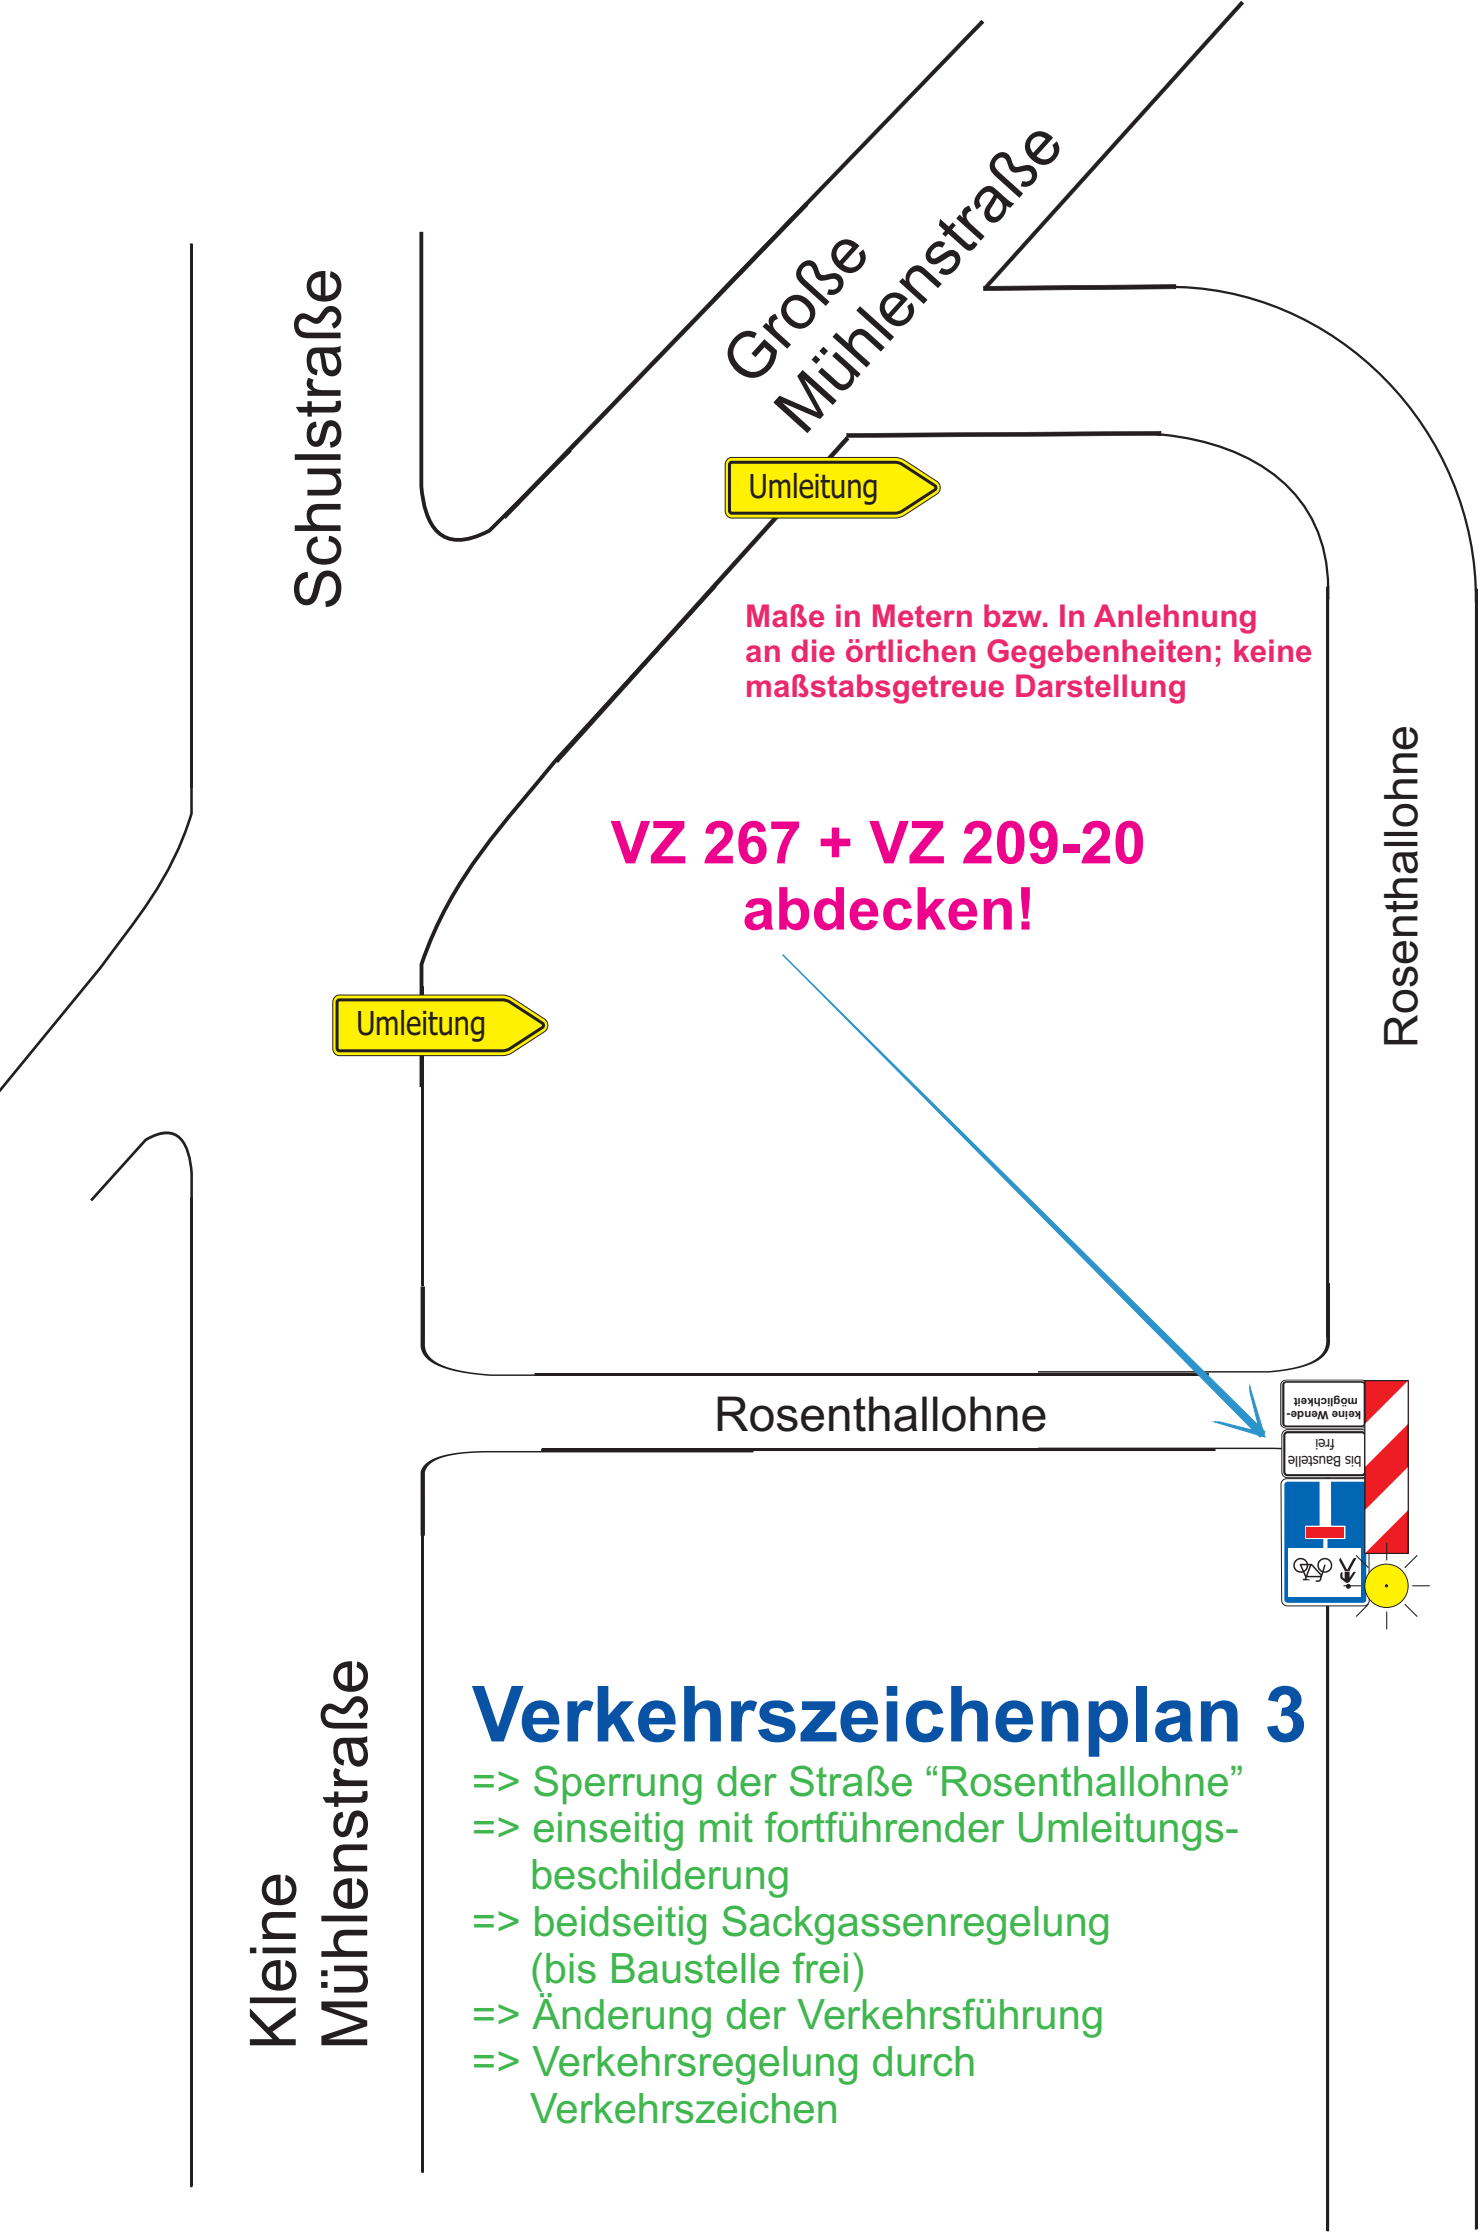

Verkehrszeichenplan 3

=> Sperrung der Straße “Rosenthallohne”
=> einseitig mit fortführender Umleitungs-beschilderung
=> beidseitig Sackgassenregelung (bis Baustelle frei)
=> Änderung der Verkehrsführung
=> Verkehrsregelung durch Verkehrszeichen