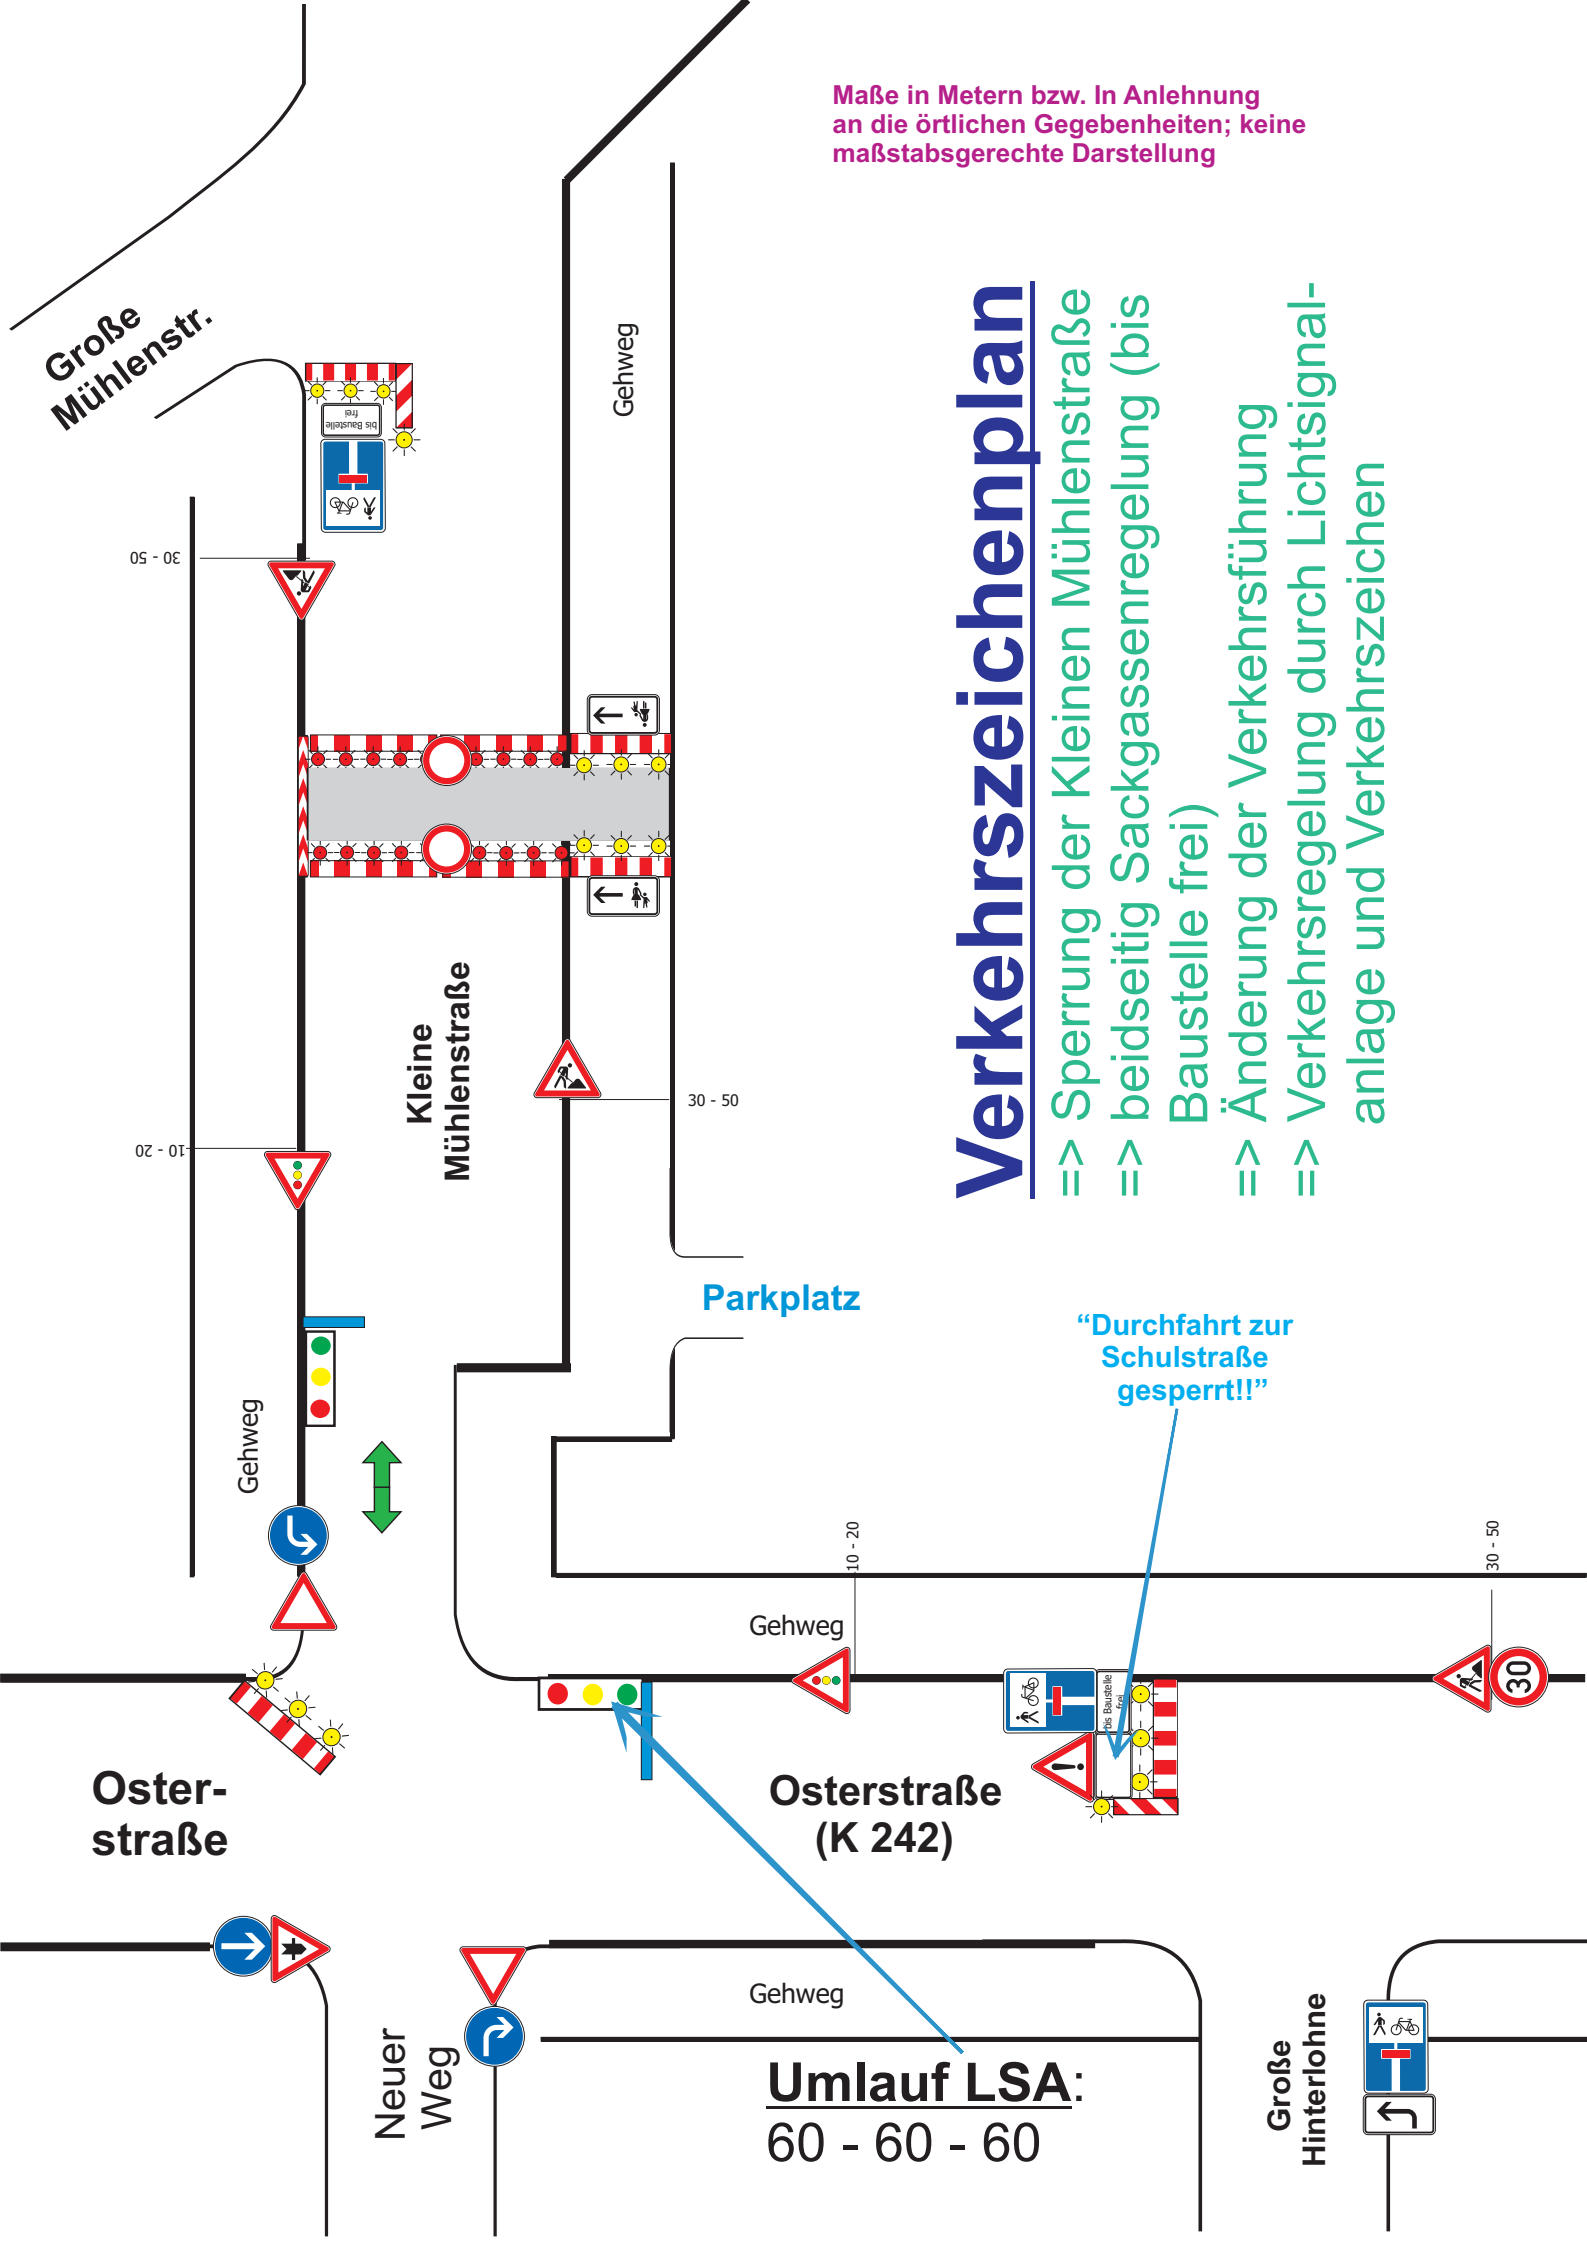
Maße in Metern bzw. In Anlehnung an die örtlichen Gegebenheiten; keine maßstabsgerechte Darstellung
Verkehrszeichenplan
=> Sperrung der Kleinen Mühlenstraße
=> beidseitig Sackgassenregelung (bis Baustelle frei)
=> Änderung der Verkehrsführung
=> Verkehrsregelung durch Lichtsignal-anlage und Verkehrszeichen
Große Mühlenstr.
Gehweg
30 - 50
Kleine Mühlenstraße
10 - 20
30 - 50
Parkplatz
"Durchfahrt zur Schulstraße gesperrt!!"
Gehweg
Gehweg
10 - 20
30 - 50
30
Oster-straße
Osterstraße (K 242)
Gehweg
Neuer Weg
Umlauf LSA:
60 - 60 - 60
Große Hinterlohne