
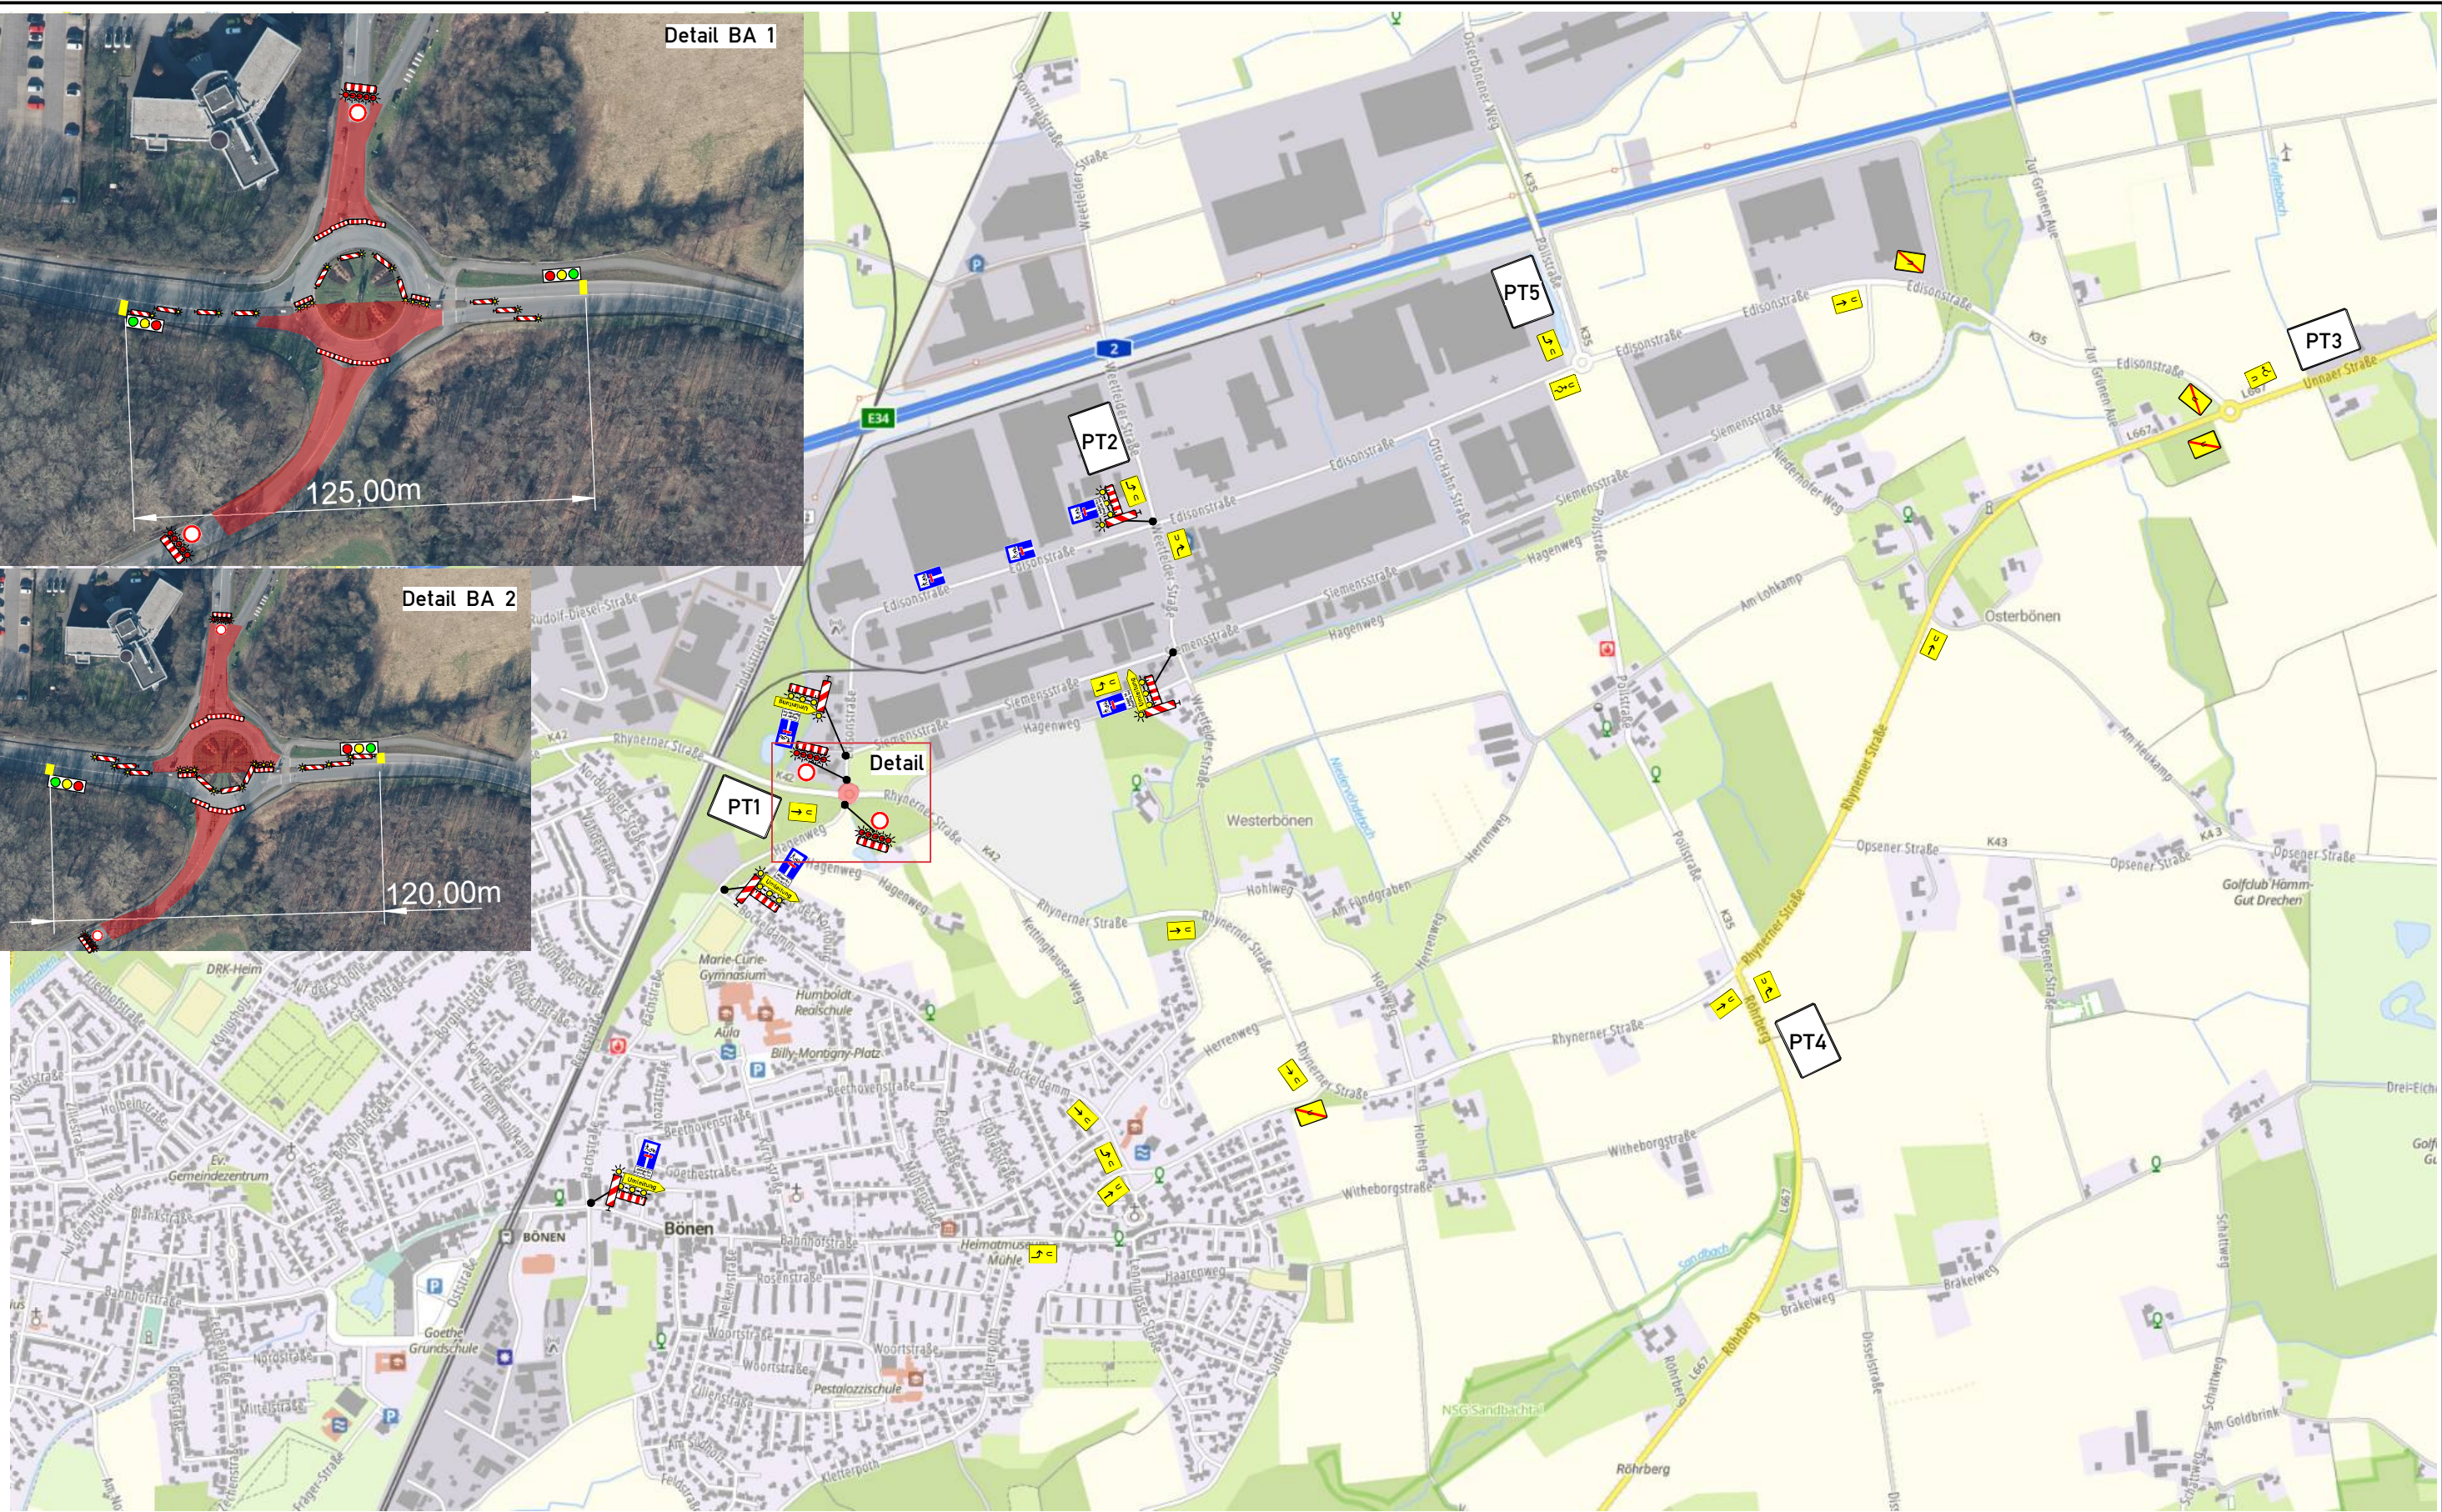
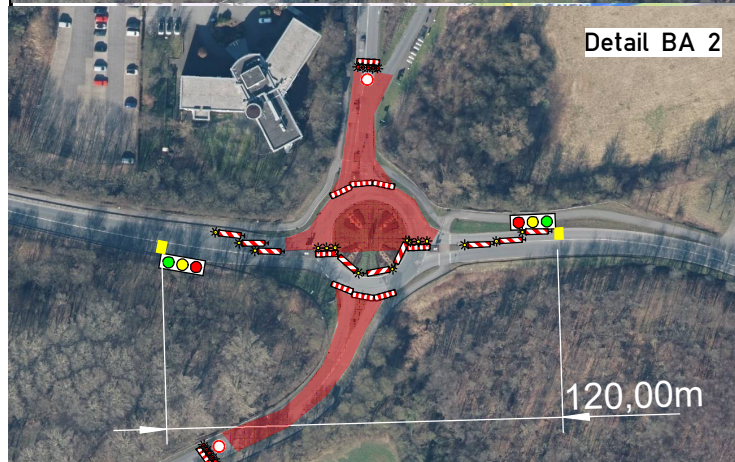


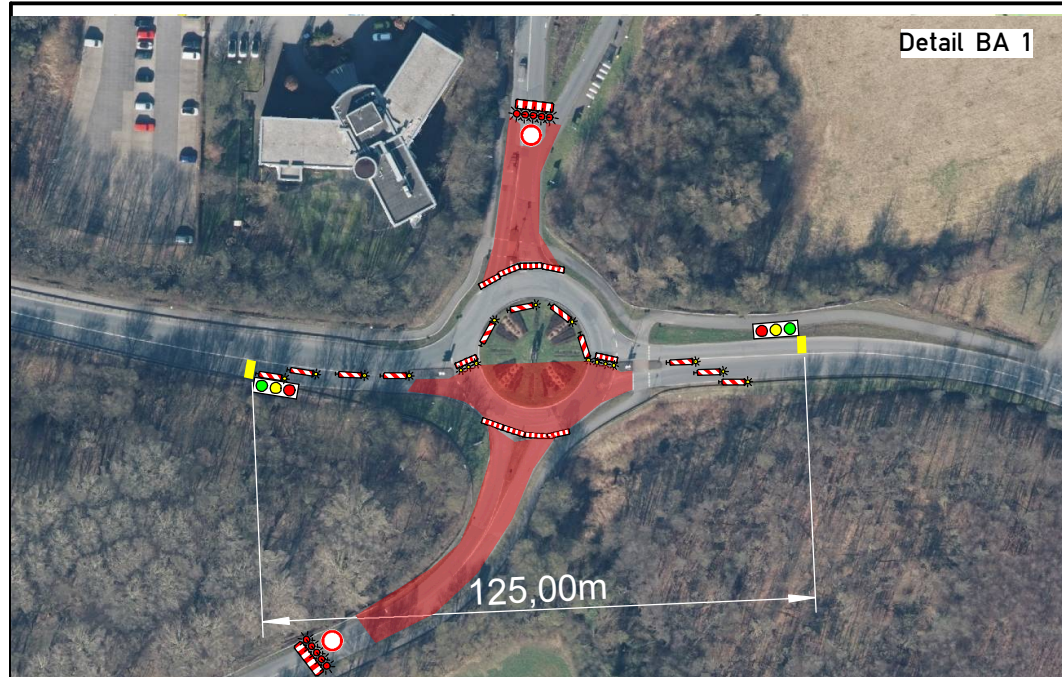

PT1	PT2	PT3	PT4	PT5
Zufahrt Edisonstraße und Hagenweg gesperrt	K42 Rhynerstr. gesperrt	Zufahrt KVP Edisonstraße und Hagenweg gesperrt	Zufahrt KVP Edisonstraße und Hagenweg gesperrt	K42 Rhynerstr. gesperrt
	frei bis Edisonstr. 1a			frei bis Edisonstr. 1a

Anlieger bis Hagenweg frei
Projekt Nr.: 18853
Plan Nr.: 03
Auftraggeber: Fa.Höhler
Bauleiter: Hr.Knaack
Tel.Nr.: 0163-8598834
MCS- Bauleiter: Th.Trockel
Tel.Nr.: 0177-8409903
Baubeginn: 19.10.26
Bauende: 30.10.26
Asphaltanierung

Baumaßnahme:
Bönen
KVP Edisonstr./ K42
BA 1/2
gezeichnet: T.T.
geprüft:

Wir sind da, wo Räume sich verändern

Fritz-Husemann- Straße 9b
59199 Bönen

Tel.: 02383- 95799-53

info@mcs-verkehrsraum.de